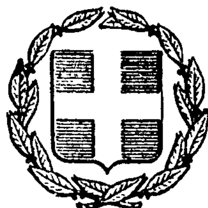


ΕΦΗΜΕΡΙΣ ΤΗΣ ΚΥΒΕΡΝΗΣΕΩΣ

ΤΗΣ ΕΛΛΗΝΙΚΗΣ ΔΗΜΟΚΡΑΤΙΑΣ

ΕΝ ΑΘΗΝΑΙΣ ΤΗι 2 ΔΕΚΕΜΒΡΙΟΥ 1980 | ΤΕΥΧΟΣ ΤΕΤΑΡΤΟΝ | ΑΡΙΘΜΟΣ ΦΥΛΛΟΥ 689

ΠΕΡΙΕΧΟΜΕΝΑ

ΑΠΑΛΛΟΤΡΙΩΣΕΙΣ

ΑΠΟΦΑΣΕΙΣ

Ἀριθ. 2374 (1)

Περὶ κηρύξεως ὡς ἀναδασωτέας ἐκτάσεως 5.500 στρεμμάτων στὴ θέση Καστρόλακκα - Μίσνιτσα κλάδου λεκάνης ἀπορροῆς χειμάρρου Καστρίου Δημοσίου δάσους Ἀηδονοχωρίου - Καστρίου Κερδυλλίων περιφέρειας Κοινοτήτων Ἀηδονοχωρίου, Εὐκαρπίας καὶ Ν. Κερδυλλίων, Νομοῦ Σερρῶν.

Ο ΝΟΜΑΡΧΗΣ ΣΕΡΡΩΝ

Ἔχοντας ὑπόψη :

1. Τὶς περὶ Διοικητικῆς ἀποκεντρώσεως διατάξεις.
2. Τὶς διατάξεις τοῦ Ν. 998/1979 «περὶ προστασίας τῶν δασῶν καὶ τῶν δασικῶν ἐν γένει ἐκτάσεων τῆς Χώρας» καὶ συγκεκριμένα :

α) τοῦ ἄρθρου 41 παραγρ. 1

β) τοῦ ἄρθρου 38 παραγρ. 2

3. Τὴν 160417/1180/8.7.1980 Δ/γὴ τοῦ Ὑπουργείου Γεωργίας «περὶ κηρύξεως ἐκτάσεων ὡς ἀναδασωτέων».
4. Τὴν 1888/8.10.1980 ἀναφορὰ - πρόταση τοῦ Δασαρχείου Νιγρίτας «περὶ κηρύξεως ἀναδασωτέας, τῆς ἀναφερομένης στὸ θέμα ἐκτάσεως», ἀποφασίζουμε :

Κηρύσσουμε ἀναδασωτέα, μὲ σκοπὸ τὴ δημιουργία οἰκονομικοῦ καὶ προστατευτικοῦ δάσους μὲ τεχνητὲς ἀναδασώσεις, δημοσία δασικὴ ἔκταση, πέντε χιλιάδων πεντακοσίων (5.500) στρεμμάτων, ποὺ βρίσκεται στὴ θέση Καστρόλακκα - Μίσνιτσα κλάδου λεκάνης ἀπορροῆς χειμάρρου Καστρίου Δημοσίου δάσους Ἀηδονοχωρίου - Καστρίου Κερδυλλίων, περιφερείας Κοινοτήτων Ἀηδονοχωρίου, Εὐκαρπίας καὶ Ν. Κερδυλλίων, Νομοῦ Σερρῶν καὶ προσδιορίζεται ἀπὸ τὰ στοιχεῖα Α,Β,Γ,Δ,Ε,Ζ,Η,Θ,Α, ὅπως φαίνεται ἡ ἀπεικόνισή της, στὸ συνημμένο διάγραμμα, τὸ ὁποῖο ἀποτελεῖ ἀναπόσπαστο μέρος τῆς ἀποφάσεως αὐτῆς καὶ ἔχει ὅρια :

Ἀνατολικά : Μὲ ἐρείπια Καστρίου καὶ ἡμιονικὸ δρόμο πρὸς ἐρείπια Κερδυλλίων.

Δυτικά : Μὲ Κοινοτικὸ δάσος Ἀηδονοχωρίου.

Βόρεια : Μὲ ρέμμα Καστρόλακκας.

Νότια : Μὲ κορυφογραμμὴ - ὑψοδείκτης Νεράτζος (378 μ.) καὶ ὑψοδείκτη Μεσκεμὲ (210 μ.), ἤτοι ὅρια τῶν Δασικῶν Τμημάτων 29, 30, 31, 32 τοῦ Δημοσίου δάσους Νέων Κερδυλλίων.

Ἡ ἀπόφαση αὐτὴ νὰ δημοσιευθεῖ στὴν Ἐφημερίδα τῆς Κυβερνήσεως.

Σέρρες, 6 Νοεμβρίου 1980

Ὁ Νομάρχης
ΠΑΝΑΓΙΩΤΗΣ Β. ΓΥΦΤΟΥΛΑΣ


ΧΑΡΤΗΣ
ΑΝΑΔΑΣΩΤΕΩΝ ΕΚΤΑΣΕΩΝ
ΚΕΡΔΥΛΙΟΥ ΟΡΟΥΣ
(Γιά τά ἔτη 1980 - 81)
Κλίμακα 1:50.000

Εὐκαρπία
ΚΟΙΝΟΤΗΣ ΕΥΚΑΡΠΙΑΣ
Ἀηδονοχώρι
ΚΟΙΝΟΤΙΚΟ ΔΑΣΟΣ
ΑΗΔΟΝΟΧΩΡΙΟΥ
ΔΑΣΟΣ
ΚΕΡΔΥΛΙΩΝ
ΚΟΙΝΟΤΙΚΟ ΔΑΣΟΣ
ΚΕΡΔΥΛΙΩΝ

Ἀνήκει στήν 2374/6-11-1980 ἀπόφαση τοῦ Νομάρχου Σερρῶν

ΥΠΟΜΝΗΜΑ

Ὅρια δάσους - ἀγροκτήματος
Ὅρια δασῶν
Ὁδικό δίκτυο (Ἐπαρχιακό - δασικό)
Ρεύματα
Ὅρια ἐκτάσεων πού κηρύσσονται ἀναδασωτέες
Ἐκτάσεις πού θά ἀναδασωθοῦν τό 1980
—"— —"— —"— τό 1981

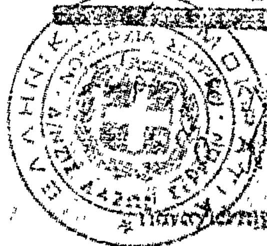

...μβρίου 1980
...Νομάρχης
Παναγιώτης Β. Γούτουλας

Νιγρίτα 8 Ὀκτωβρίου 1980
ὁ Δ/ντής Δασῶν
ΔΗΜΗΤΡΙΟΣ ΚΑΤΕΡΤΖΗΣ
Δασολόγος με ... βαθμό

ὁ Δασάρχης

ΠΟΛΕΟΔΟΜΙΑ

ΔΙΑΤΑΓΜΑΤΑ

(2)

Περὶ ἀναθεωρήσεως τοῦ ρυμοτομικοῦ σχεδίου Ἄνω Λιοσίων (Ἀττικῆς).

Ο ΠΡΟΕΔΡΟΣ
ΤΗΣ ΕΛΛΗΝΙΚΗΣ ΔΗΜΟΚΡΑΤΙΑΣ

Ἔχοντες ὑπ' ὄψει :

1. Τὰς διατάξεις τοῦ ἀπὸ 17 Ἰουλίου 1923 Ν. Δ/τος «περὶ σχεδίων πόλεων κ.λπ.», ὡς μεταγενεστέρως ἐτροποποιήθησαν καὶ συνεπληρώθησαν καὶ εἰδικώτερον τῶν ἄρθρων 3, 9 καὶ 70 αὐτοῦ.
2. Τὰς διατάξεις τοῦ Ν. 947/79 «περὶ οἰκιστικῶν περιοχῶν (ΦΕΚ 169/Α) καὶ εἰδικώτερον τοῦ ἄρθρου 62 (παρ. 1) αὐτοῦ.
3. Τὰς διατάξεις τοῦ Ν. 1032/1980 «περὶ συστάσεως Ὑπουργείου Χωροταξίας, Οἰκισμοῦ καὶ Περιβάλλοντος» (ΦΕΚ 57/Α) καὶ εἰδικώτερον τῶν ἄρθρων 2, 3 καὶ 7 αὐτοῦ.
4. Τὴν ὑπ' ἀριθ. 74/79 πρᾶξιν τοῦ Δημοτικοῦ Συμβουλίου Ἄνω Λιοσίων.
5. Τὴν ὑπ' ἀριθ. 293/80 γνωμοδότησιν τοῦ Συμβουλίου Δημοσίων Ἔργων (Τμῆμα Οἰκισμοῦ).
6. Τὴν ὑπ' ἀριθ. 739/80 γνωμοδότησιν τοῦ Συμβουλίου τῆς Ἐπικρατείας, προτάσει τοῦ Ὑπουργοῦ Χωροταξίας, Οἰκισμοῦ καὶ Περιβάλλοντος, ἀποφασίζομεν :

Ἄρθρον 1.

Ἐγκρίνεται ἡ ἀναθεώρησις τοῦ ρυμοτομικοῦ σχεδίου Ἄνω Λιοσίων (Ἀττικῆς), ὡς καὶ ἡ δημιουργία κοινοχρήστων πρασίνων, πεζοδρόμων, χώρου σταθεύσεως καὶ παιδικῆς χαρᾶς, ὡς ἐμφανεται εἰς τὰ ὑπὸ τοῦ Γενικοῦ Δ/ντοῦ Οἰκισμοῦ θεωρημένα διὰ τῆς ὑπ' ἀρ. Γ. 23037/1980 πράξεως αὐτοῦ δέκα πέντε (15) σχετικὰ πρωτότυπα διαγράμματα ὑπὸ κλίμακα 1 : 500, τῶν ὁποίων συνοπτικὰ ἀντίτυπα δημοσιεύονται μετὰ τοῦ παρόντος.

Ἄρθρον 2.

Ἐπιβάλλεται προκήπιον κατὰ τὸ πρόσωπον τῶν οἰκοπέδων, οἰκοδομημένων ἢ μή, τῶν κειμένων ἐπὶ μὲν τῶν ὑπ' ἀριθ. 106, 126, 127α, 128α, 129, 144 καὶ 152 οἰκοδομικῶν τετραγώνων πλάτους τριῶν (3) μέτρων, ἐπὶ δὲ τῶν ὑπ' ἀριθ. 1,5,6,7,8,11,9,10, 14,16,18, 20, 22, 26, 28,30,32,34,37,40, 43,45,48, 50,52,53,54,55, 57,59,61, 64,67,71,74,155,156, 157,161,162,163, 948 καὶ 949 οἰκοδομικῶν τετραγώνων πλάτους τεσσάρων (4) μέτρων, ὡς ἐμφαίνεται εἰς τὰ αὐτὰ ὡς ἄνω διαγράμματα.

Εἰς τὸν Ὑπουργὸν Χωροταξίας, Οἰκισμοῦ καὶ Περιβάλλοντος ἀναθέτομεν τὴν δημοσίευσιν καὶ ἐκτέλεσιν τοῦ παρόντος Διατάγματος.

Ἐν Ἀθήναις τῇ 4 Νοεμβρίου 1980

Ο ΠΡΟΕΔΡΟΣ ΤΗΣ ΔΗΜΟΚΡΑΤΙΑΣ
ΚΩΝΣΤΑΝΤΙΝΟΣ Γ. ΚΑΡΑΜΑΝΛΗΣ

Ο ΥΠΟΥΡΓΟΣ ΧΩΡΟΤΑΞΙΑΣ, ΟΙΚΙΣΜΟΥ ΚΑΙ ΠΕΡΙΒΑΛΛΟΝΤΟΣ
ΓΕΩΡΓΙΟΣ ΠΛΥΤΑΣ

ΝΟΜΑΡΧΙΑ ΑΤΤΙΚΗΣ
ΔΙΑΜΕΡΙΣΜΑ ΔΥΤΙΚΗΣ ΑΤΤΙΚΗΣ


ΟΡΟΙ ΔΟΜΗΣΕΩΣ

	Σύστημα	Πρόσωπο	Βάθος	Εμβαδόν	Κάλυψη	Σ.Δ.	[illegible]	[illegible]
ΤΟΜΕΥΣ Α	Π.Σ.	13μ	[illegible]	300μ²	[illegible]	[illegible]	[illegible]	[illegible]
ΤΟΜΕΥΣ Β	Περίμετρ.	13μ	10μ	300μ²	50%	[illegible]	[illegible]	[illegible]

ΚΑΤΑ ΠΑΡΕΚΚΛΙΣΗ

	Πρόσωπο	Βάθος	Εμβαδόν	
ΤΟΜΕΥΣ Α	8μ	10μ	[illegible]	[illegible]
	5μ	6μ	[illegible]	[illegible]
ΤΟΜΕΥΣ Β	5μ	75μ	[illegible]	[illegible]

726

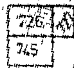

Τομεύς Β'

ΟΤ156

Ἐν Ἀθήναις τῇ ... 1974

ΕΘΕΩΡΗΘΗ

Ο ΕΠΙΒΛΕΠΩΝ	Ο ΠΡΟΪΣΤΑΜΕΝΟΣ Τ.Υ.Δ.Κ.	Ο ΑΝΑΔΟΧΟΣ
Δ. ΓΡΑΜΜΑΤΙΚΟΠΟΥΛΟΣ	Β. ΠΑΝΑΓΑΚΗΣ	

ΝΟΜΑΡΧΙΑ ΑΤΤΙΚΗΣ

ΑΝΩ ΛΙΟΣΙΑ
ΤΟΠΟΓΡΑΦΗΣΙΣ ΠΕΡΙΟΧΗΣ
ΕΓΚΕΚΡΙΜΕΝΟΥ ΣΧΕΔΙΟΥ ΤΟΥ ΔΗΜΟΥ
ΚΛΙΜΑΞ 1:500

ΟΤ 157
ΟΤ 156
ΟΤ 155
ΟΤ 162
ΟΤ 163
ΟΤ 154
ΟΤ 153
ΟΔΟΣ ΜΕΓΑΛΟΥ ΑΛΕΞΑΝΔΡΟΥ

Εν Αθήναις τη ... 1974
ΘΕΩΡΗΘΗ

Ο ΕΠΙΒΛΕΠΩΝ
Δ. ΤΡΑΜΜΑΤΙΚΟΠΟΥΛΟΣ

Ο ΠΡΟΪΣΤΑΜΕΝΟΣ Τ.Υ.Δ.Α.
Β. ΠΑΝΑΓΑΚΗΣ

Ο ΑΝΑΔΟΧΟΣ
ΧΑΡ. ΤΣΑΛΙΔΗΣ

ΤΟΠΟ
ΕΓΚΕΚΡΙΜΕΝ

ΟΡΟΙ ΔΟΜΗΣΕΩΣ

Τομεύ


ΟΤ 123

ΟΤ 125

ΟΤ 127



ΝΩ ΛΙΟΣΙΑ
ΤΑΦΗΣΙΣ ΠΕΡΙΟΧΗΣ
Γ ΣΧΕΔΙΟΥ ΤΟΥ ΔΗΜΟΥ
1:500
746
ΟΤ156
ΟΤ147
ΟΤ141
ΟΤ140
ΟΤ139
ΟΤ131
ΟΤ132
ΟΤ133
ΟΤ134
ΟΤ135
ΟΤ170
119
B
Ο ΕΠΙΒΛΕΨΩΝ
Ο ΠΡΟΪΣΤΑΜΕΝΟΣ Τ.Υ.Δ.Κ.
Δ. ΤΡΑΜΠΑΡΟΠΟΥΛΟΣ

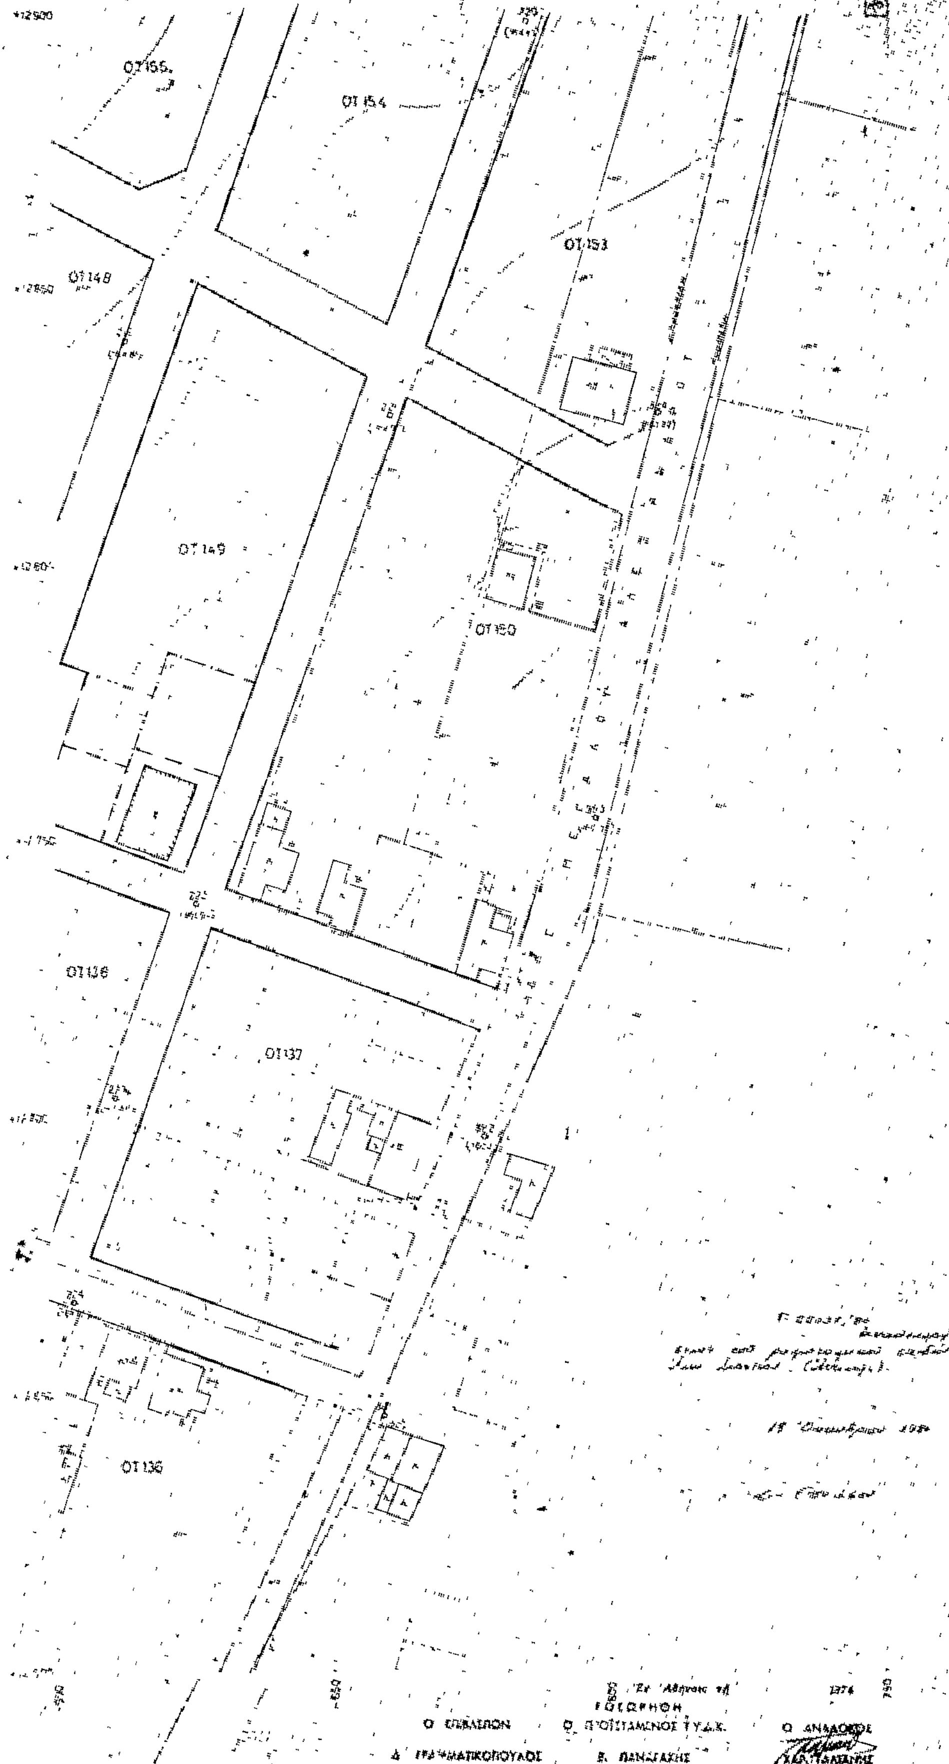
747
ΝΟΜΑΡΧΙΑ ΑΤΤΙΚΗΣ
Τ.Υ.Δ.Κ.
ΑΝΩ ΛΙΟΣΙΑ
ΤΟΠΟΓΡΑΦΗΣΙΣ ΠΕΡΙΟΧΗΣ
ΕΓΚΕΚΡΙΜΕΝΟΥ ΣΧΕΔΙΟΥ ΤΟΥ ΔΗΜΟΥ
ΚΛΙΜΑΞ 1:500
ΟΤ 155
ΟΤ 154
ΟΤ 153
ΟΤ 148
ΟΤ 149
ΟΤ 150
ΟΤ 138
ΟΤ 137
ΟΤ 136
Ἐν Ἀθήναις τῇ 1974
ΘΕΩΡΗΘΗ
Ο ΕΠΙΒΛΕΠΩΝ
Ο ΠΡΟΪΣΤΑΜΕΝΟΣ Τ.Υ.Δ.Κ.
Ο ΑΝΑΔΟΧΟΣ
Δ. ΓΡΑΜΜΑΤΙΚΟΠΟΥΛΟΣ
Ε. ΠΑΝΑΓΑΚΗΣ

ΝΟΜΑΡΧΙΑ ΑΤΤΙΚΗΣ
ΔΙΑΜΕΡΙΣΜΑ ΑΤΤΙΚΗΣ ΑΤΤΙΚΗΣ
Τ.Υ.Δ.Σ.

ΑΝΩ ΛΙΟΣΙΑ
ΤΟΠΟΓΡΑΦΗΣΙΣ ΠΕΡΙΟΧΗΣ
ΕΓΚΕΚΡΙΜΕΝΟΥ ΣΧΕΔΙΟΥ ΤΟΥ ΔΗΜΟΥ
ΚΛΙΜΑΞ 1:500


764


ΟΡΟΙ ΔΟΜΗΣΕΩΣ

	Σύστημα	Πρόσωπο	Βάθος	Εμβαδόν	Κάλυψη	Σ.Δ.	Αρ. Ορόφων	Κ. Ύψος
ΤΟΜΕΥΣ Α	Π.Σ.	13μ	18μ	[illegible]	[illegible]	1.20	3	[illegible]
ΤΟΜΕΥΣ Β	[illegible]	15μ	[illegible]	[illegible]	50%	1.00	2	7.5

ΚΑΤΑ ΠΑΡΕΚΚΛΙΣΗ

	Πρόσωπο	Βάθος	Εμβαδόν	
ΤΟΜΕΥΣ Α	8μ	12μ	150μ	28-8-69 Β. Δ/μα ΦΕΚ 164/Δ
	5μ	6μ	60μ	[illegible]
ΤΟΜΕΥΣ Β	6μ	25μ	1125μ	[illegible]

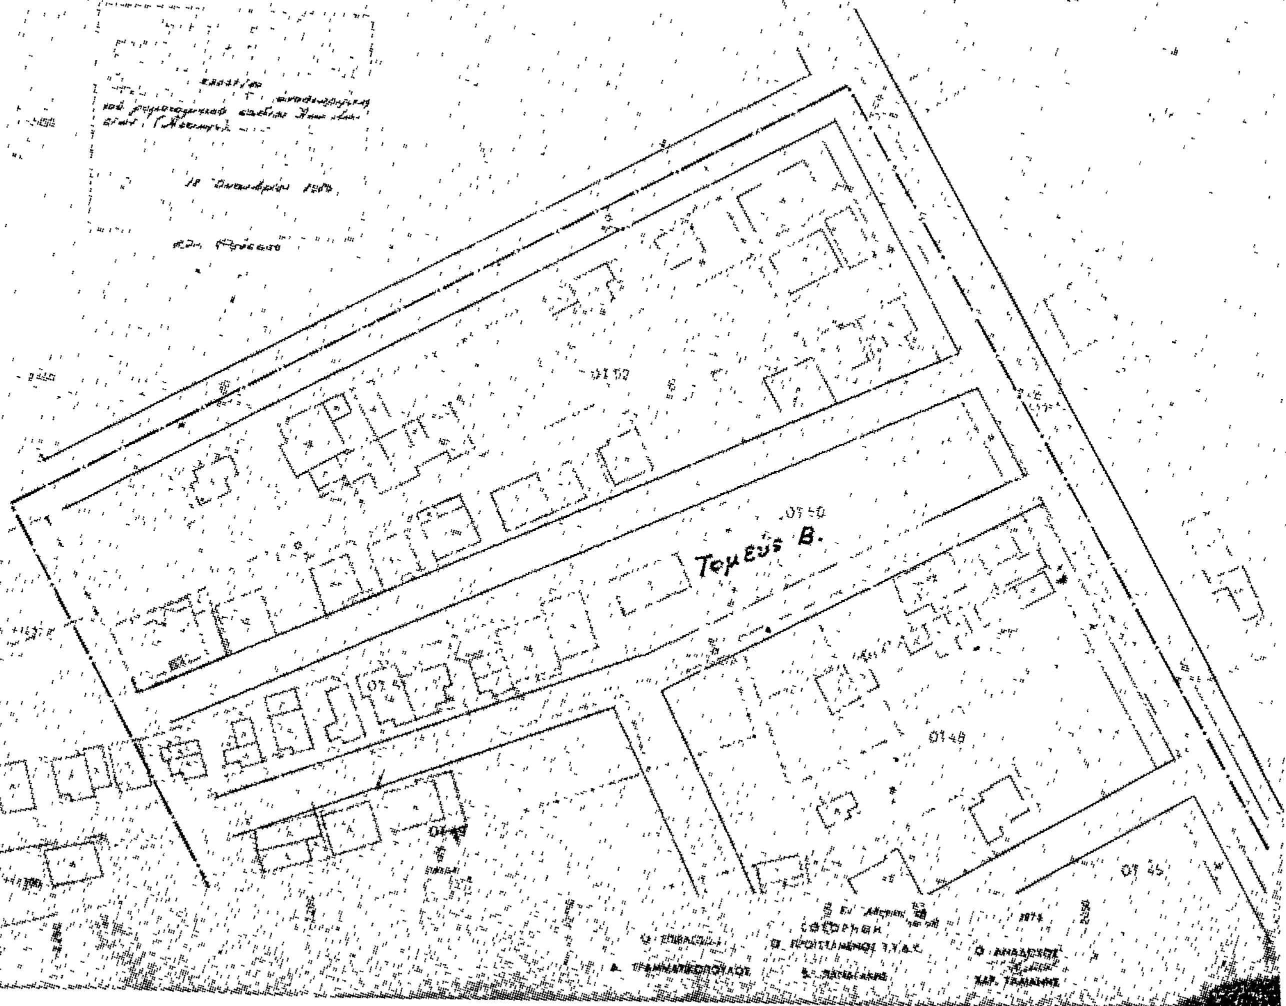

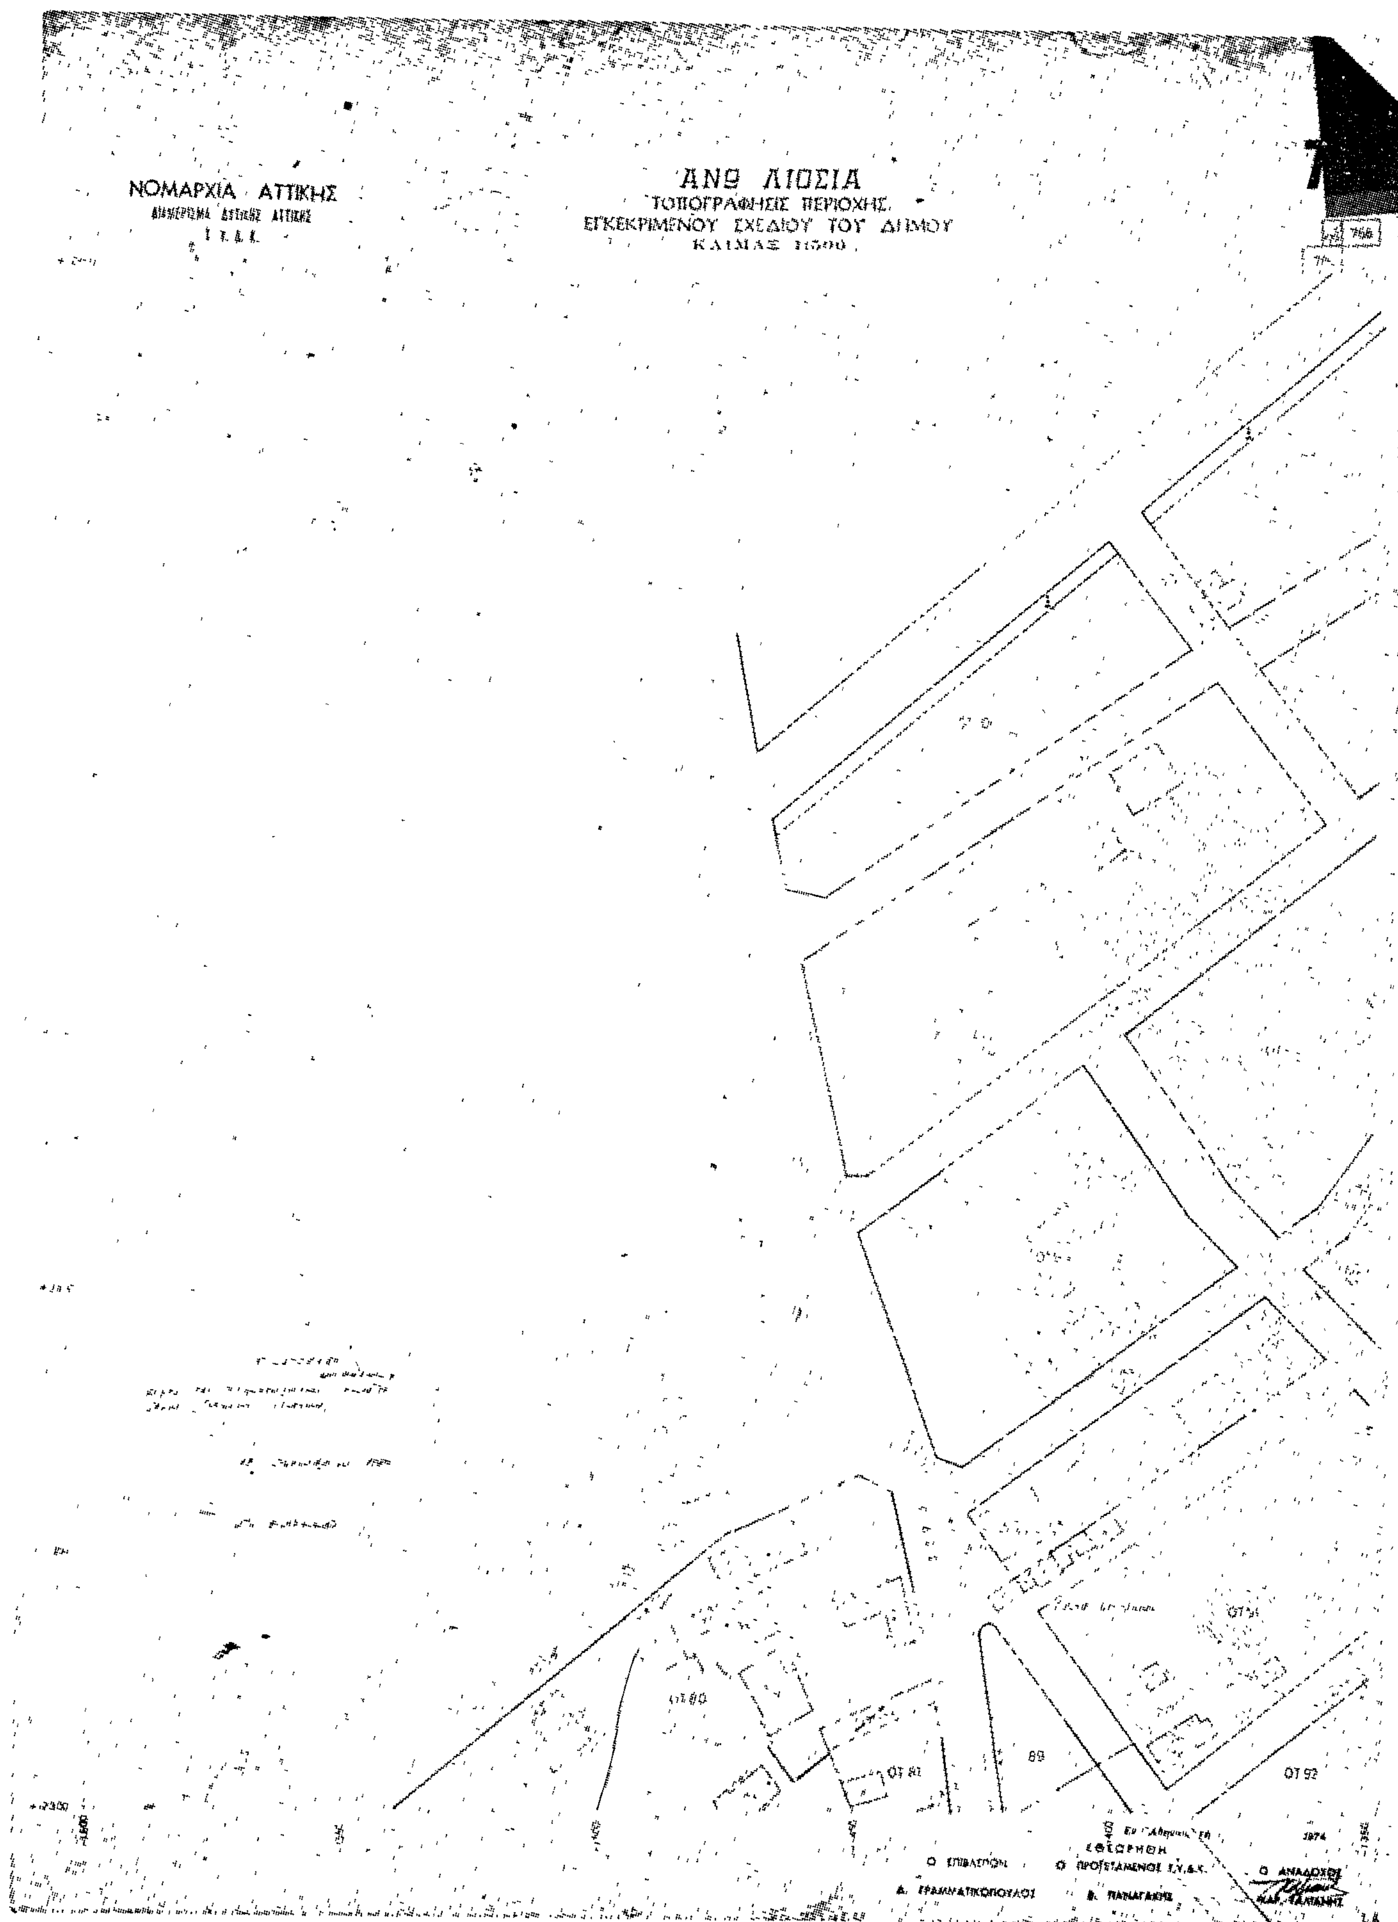

ΝΟΜΑΡΧΙΑ ΑΤΤΙΚΗΣ
ΑΝΩ ΛΙΟΣΙΑ
ΤΟΠΟΓΡΑΦΗΣΙΣ ΠΕΡΙΟΧΗΣ
ΕΓΚΕΚΡΙΜΕΝΟΥ ΣΧΕΔΙΟΥ ΤΟΥ ΔΗΜΟΥ
ΟΤ 80
ΟΤ 81
89
ΟΤ 92
1974
Ο ΕΠΙΒΛΕΠΩΝ
Ο ΠΡΟΪΣΤΑΜΕΝΟΣ
Ο ΑΝΑΔΟΧΟΣ

ΑΝΩ ΛΙ
ΤΟΠΟΓΡΑΦΗΣΙΣ
ΕΓΚΕΚΡΙΜΕΝΟΥ ΣΧΕΔΙΟ

Τομεύς Β'

ΟΤ 124

ΟΤ 122

ΟΤ 104

ΟΔΟΣ ΚΑΒΑΛΑΣ

ΟΤ 107

ΟΤ 103

ΟΤ 108


ΟΤ 109

ΟΤ 102

ΟΤ 92

ΟΤ 10'

766

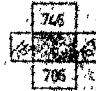

ΟΤ 78

ΟΤ 112


ΟΤ 111

ΝΟΜΑΡΧΙΑ ΑΤΤΙΚΗΣ
ΔΙΑΜΕΡΙΣΜΑ ΔΥΤΙΚΗΣ ΑΤΤΙΚΗΣ
Τ.Υ.Δ.Κ.

ΑΝΩ ΛΙΟΣΙΑ
ΤΟΠΟΓΡΑΦΗΣΙΣ ΠΕΡΙΟΧΗΣ
ΕΓΚΕΚΡΙΜΕΝΟΥ ΣΧΕΔΙΟΥ ΤΟΥ ΔΗΜΟΥ
ΚΛΙΜΑΞ 1:500

767

765

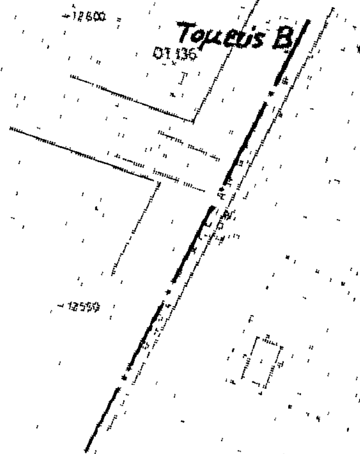

ΟΡΟΙ ΔΟΜΗΣΕΩΣ

	[illegible]	Πρόσωπο	Βάθος	Εμβαδόν	Κάλυψη	Σ.Δ.	Όροφοι	Ύψος
Τομεύς Α'	Π.Ε.	14μ	16μ	300τμ	70%	120	3	κατά Γον.
Τομεύς Β'	[illegible]	13μ	14μ	300τμ	50%	100	2	7.5

ΚΑΤΑ ΠΑΡΕΚΚΛΙΣΗ

	Πρόσωπο	Βάθος	Εμβαδόν	
[illegible]	[illegible]	12μ	150τμ	[illegible] ΦΕΚ 164Δ
	[illegible]	[illegible]	[illegible]	[illegible] ΦΕΚ 77Δ, [illegible] 1905
Τομεύς Β'	[illegible]	[illegible]	[illegible]	[illegible] 1970

12300

Εν Αθήναις τη ... 1974

ΕΘΕΩΡΗΘΗ

Ο ΕΠΙΒ.

Δ. ΓΡΑΜΜΑΤΙΚΟΠΟΥΛΟΣ

Ο ΠΡΟΪΣΤΑΜΕΝΟΣ Τ.Υ.Δ.Κ.

Β. ΠΑΝΑΓΑΚΗΣ

Ο ΑΝΑΔΟΧΟΣ

ΧΑΡ. ΤΑΛΙΑΝΗΣ

ΝΟΜΑΡΧΙΑ ΑΤΤΙΚΗΣ
ΔΙΑΜΕΡΙΣΜΑ ΑΤΤΙΚΗΣ ΑΤΤΙΚΗΣ
Τ. Υ. Δ. Κ

ΟΤ49 ΟΤ48 ΟΤ45 ΟΤ46 ΟΤ47 ΟΤ43 ΟΤ44 ΟΤ41 ΟΤ42 ΟΤ39 ΟΤ36

Τομε

+12300 +12250 +12200 +12150 +12100 +12050

ΟΡΟΙ ΔΟΜΗΣΕΩΣ

	Οικ. Σύστημα	Πρόσωπο	Βάθος	Εμβαδόν	Κάλυψη	Σ.Δ	Αρ. Ορόφων	Μεγ. Ύψος
ΤΟΜΕΥΣ Α'	Π.Ε.	13μ.	16μ	300τμ	70%	1.20	3	κατά ΓΟΚ
ΤΟΜΕΥΣ Β	Περίμετρον	13μ	16μ	300τμ	50%	1.00	2	7.5

ΚΑΤΑ ΠΑΡΕΚΚΛΙΣΗ

	Πρόσωπο	Βάθος	Εμβαδόν	
ΤΟΜΕΥΣ Α'	8μ.	12μ.	150τμ	25-8-69 Β.Δ/γμα Φ.Ε.Κ 164,Δ'
	5μ	6μ.	60τμ	9-5-1905 Β.Δ/γμα Φ.Ε.Κ 77,Α' 10-5-1905
ΤΟΜΕΥΣ Β	6μ.	7.5μ.	112.5τμ.	11705/4-5-70 απόφαση Νομάρχου Φ.Ε.Κ 111/Δ' 29-5-70

Ε 23027/80
αναθεωρήσεως του ρυμοτομικού σχεδίου Άνω Λιοσίων (Αττικής)

16 Δεκεμβρίου 1980

-2250 -2200 -2150 -2100

ΑΝΩ ΛΙΟΣΙΑ
ΤΟΠΟΓΡΑΦΗΣΙΣ ΠΕΡΙΟΧΗΣ
ΕΓΚΕΚΡΙΜΕΝΟΥ ΣΧΕΔΙΟΥ ΤΟΥ ΔΗΜΟΥ
ΚΛΙΜΑΞ 1:500

5 B

ΟΤ.74


ΟΤ.73

Εν Αθήναις τῇ
ΕΘΕΩΡΗΘΗ


Ο ΕΠΙΒΛΕΨΑΣ
Ο ΠΡΟΪΣΤΑΜΕΝΟΣ Τ.Υ.Δ.Κ.

Δ. ΓΡΑΜΜΑΤΙΚΟΠΟΥΛΟΣ
Β. ΠΑΝΑΓΑΚΗΣ

7

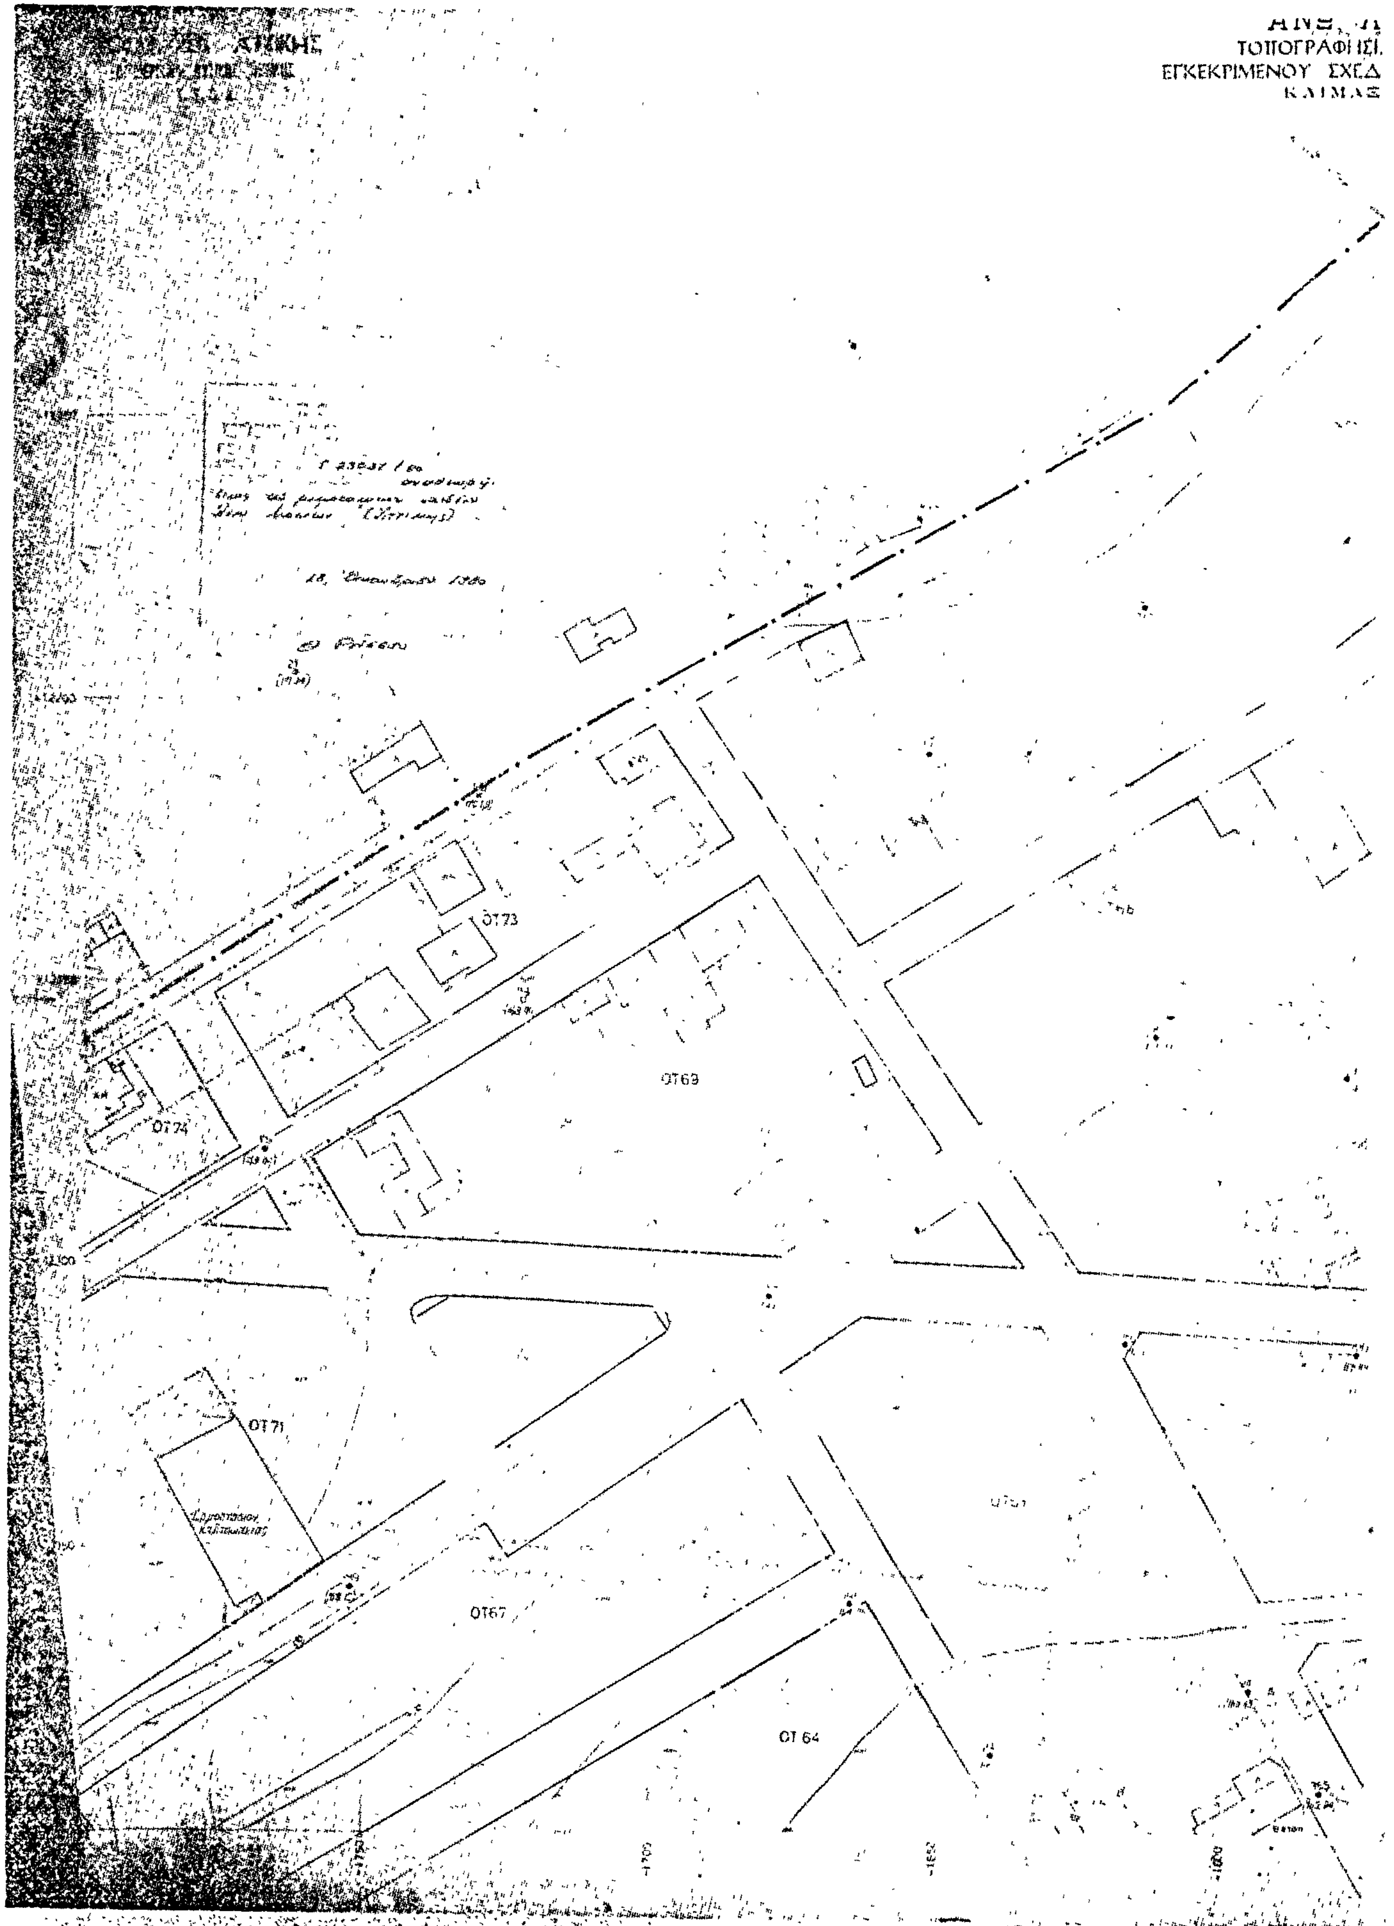
ΤΟΠΟΓΡΑΦΙΚΟ
ΕΓΚΕΚΡΙΜΕΝΟΥ ΣΧΕΔ
ΚΛΙΜΑΞ
ΟΤ73
ΟΤ69
ΟΤ74
ΟΤ71
ΟΤ67
ΟΤ 64

ΠΕΡΙΟΧΗΣ
ΟΥ ΤΟΥ ΔΗΜΟΥ
1:500
ΟΤ 92
ΟΤ 86
ΟΤ 82
ΟΤ 87
ΟΤ 83
Τομεύς Β.
86
ΟΤ 84
ΟΤ 75
ΟΤ 901
ΟΤ 902
ΟΤ 900
Τομεύς Α.
ΟΔΟΣ Δ/ΝΟΥ ΚΩΝΣΤΑΝΤΙΝΟΥ
Ο ΕΠΙΒΛΕΨΑΣ

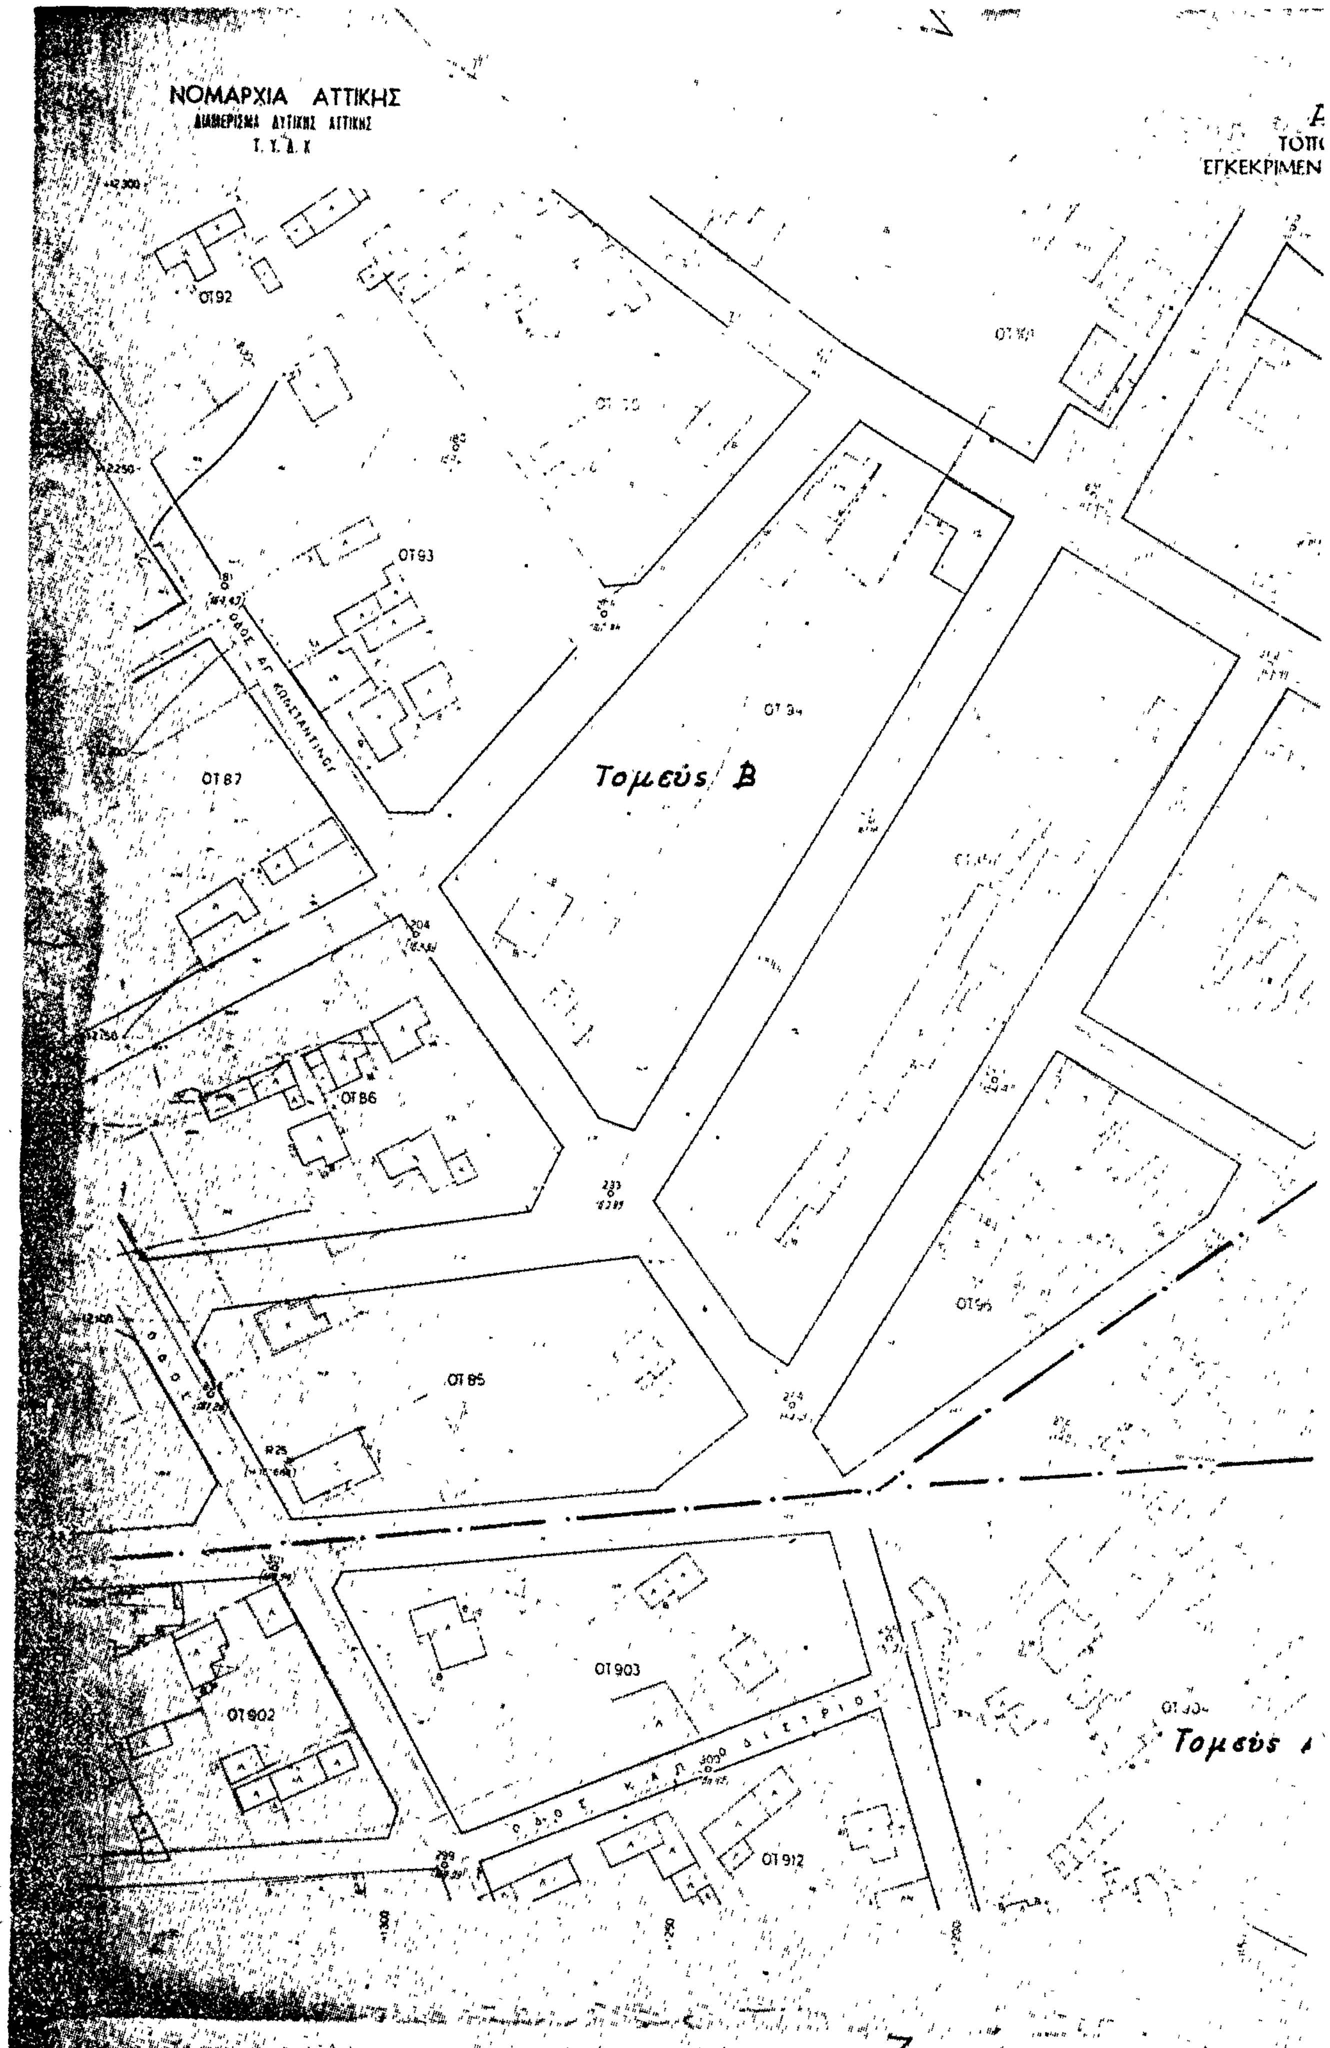

ΝΟΜΑΡΧΙΑ ΑΤΤΙΚΗΣ
ΤΟΠ
ΕΓΚΕΚΡΙΜΕΝ
ΟΤ92
ΟΤ93
ΟΤ94
ΟΤ87
ΟΤ86
ΟΤ85
ΟΤ95
ΟΤ902
ΟΤ903
ΟΤ912
Τομεύς Β
Τομεύς

786

ΝΩ ΛΙΟΣΙΑ
ΓΡΑΦΗΣΙΣ ΠΕΡΙΟΧΗΣ
Υ ΣΧΕΔΙΟΥ ΤΟΥ ΔΗΜΟΥ
ΚΛΙΜΑΞ 1:500

Ο.Τ. 176

Ο.Τ. 907


Ο.Τ. 908


Ο ΕΠΙΒΛΕΨΑΣ

Ο ΠΡΟΪΣΤΑΜΕΝΟΣ Τ.Υ.Δ.Κ.

ΕΘΕΩΡΗΘΗ

Δ. ΓΡΑΜΜΑΤΙΚΟΠΟΥΛΟΣ

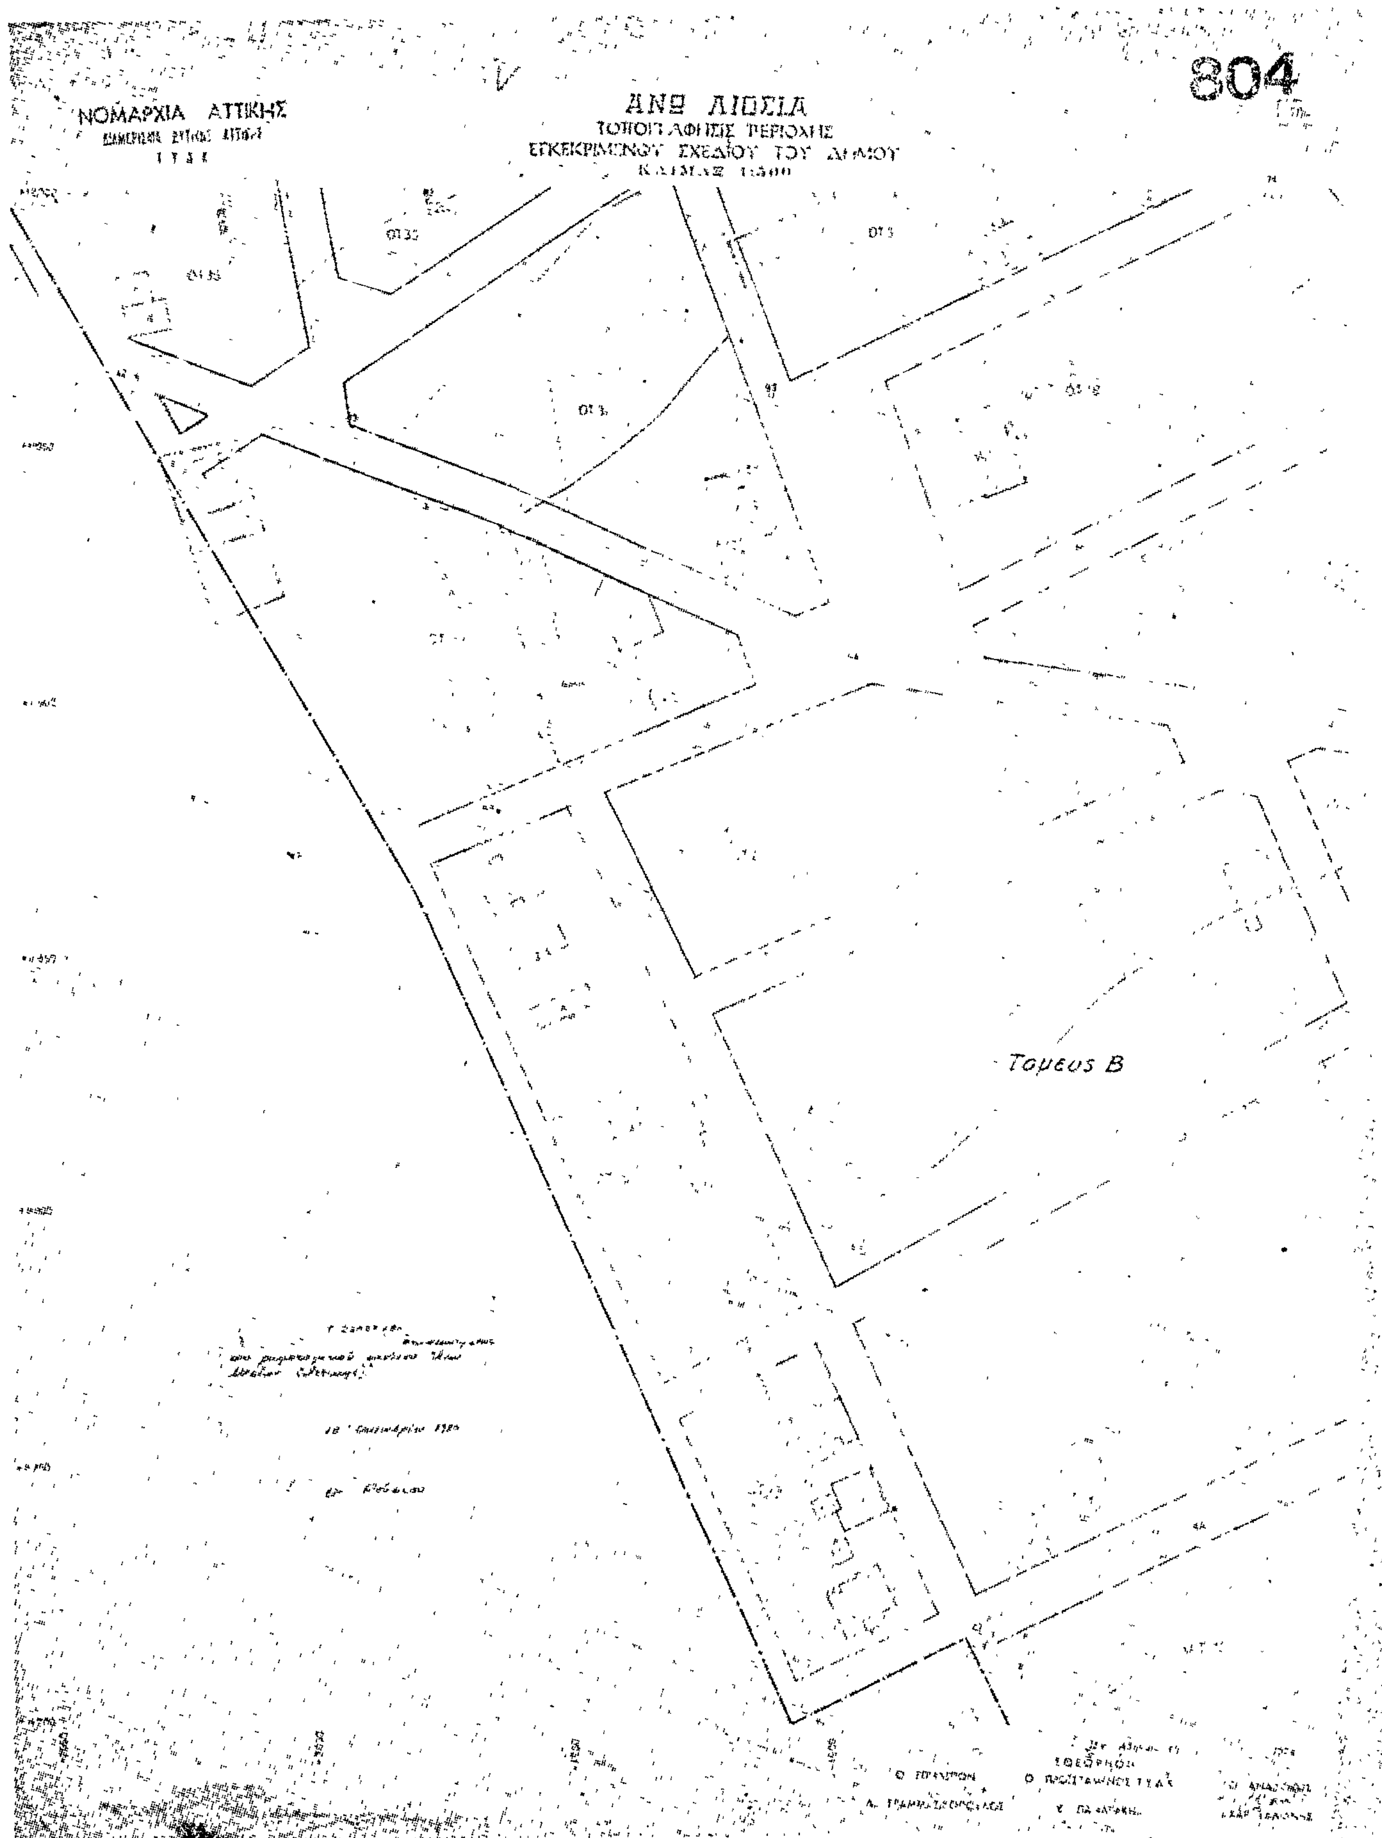
804
ΝΟΜΑΡΧΙΑ ΑΤΤΙΚΗΣ
ΑΝΩ ΛΙΟΣΙΑ
ΕΓΚΕΚΡΙΜΕΝΟΥ ΣΧΕΔΙΟΥ ΤΟΥ ΔΗΜΟΥ
Τομευς Β

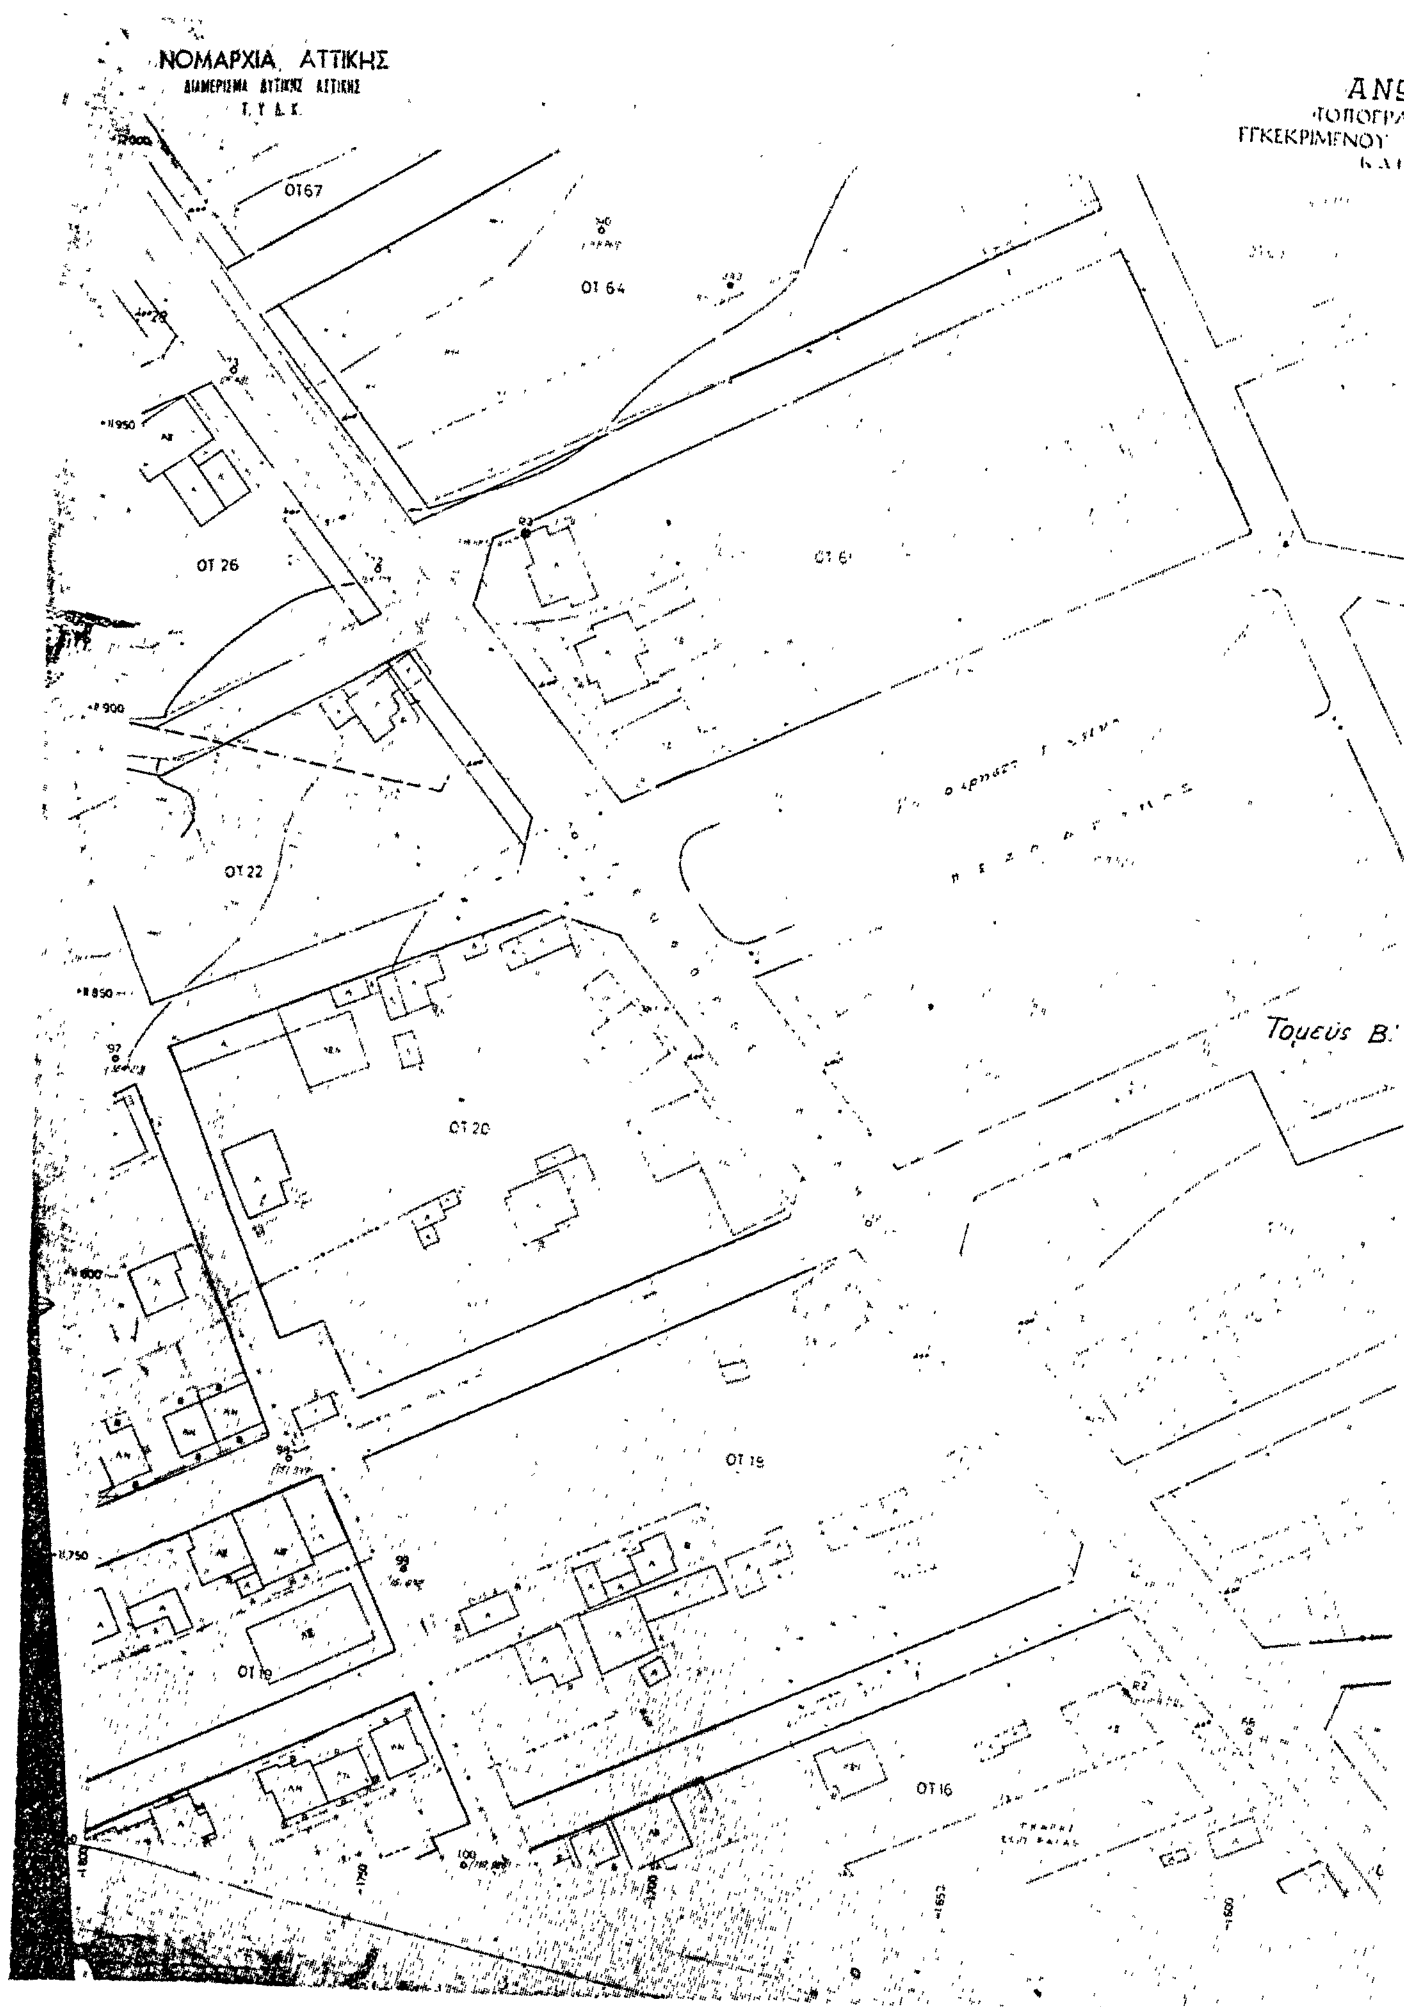
ΝΟΜΑΡΧΙΑ ΑΤΤΙΚΗΣ
Τ.Υ.Δ.Κ.
ΑΝΩ
ΟΤ67
ΟΤ 64
ΟΤ 26
ΟΤ 22
ΟΤ 20
ΟΤ 19
ΟΤ 16
Τομεύς Β.

ΛΙΟΣΙΑ
ΤΗΣ ΠΕΡΙΟΧΗΣ
ΔΙΟΙΚ. ΤΟΥ ΔΗΜΟΥ
Κ 1:500

805

	785	
804	805	806
	825	

ΟΤ914

915

ΟΤ921

Τομεύς Α

ΟΤ933

ΟΤ936

1974

ΕΘΕΩΡΗΘΗ

Ο ΕΠΙΒΛΕΠΩΝ
Δ. ΓΡΑΜΜΑΤΙΚΟΠΟΥΛΟΣ

Ο ΠΡΟΪΣΤΑΜΕΝΟΣ ΤΥΔΚ
Β. ΠΑΝΑΓΑΚΗΣ

Ο ΑΝΑΔΟΧΟΣ
ΧΑΡ. ΤΑΛΙΑΝΗΣ

ΝΟΜΑΡΧΙΑ ΑΤΤΙΚΗΣ

ΑΝΩ

ΤΟΠΟΓΡΑ

ΕΓΚΕΚΡΙΜΕΝΟΥ Σ

Ο.Τ.19

Τομε

Γ 25037/80

15 Οκτωβρίου 1980

ΛΙΟΣΙΑ

825

805 825 826

Τομεύς Α

ΟΤ947

ΟΤ949

ΟΤ5

ΟΤ1


ΟΤ2

Β'

Εν Αθήναις τη


ΕΘΕΩΡΗΘΗ

Ο ΣΥΝΤΑΞΑΣ	Ο ΠΡΟΪΣΤΑΜΕΝΟΣ Σ.Υ.Δ.Κ.	Ο ΑΝΑΠΛΗΡΩΤΗΣ
Δ. ΓΡΑΜΜΑΤΙΚΟΠΟΥΛΟΣ	Β. ΠΑΝΑΓΑΚΗΣ

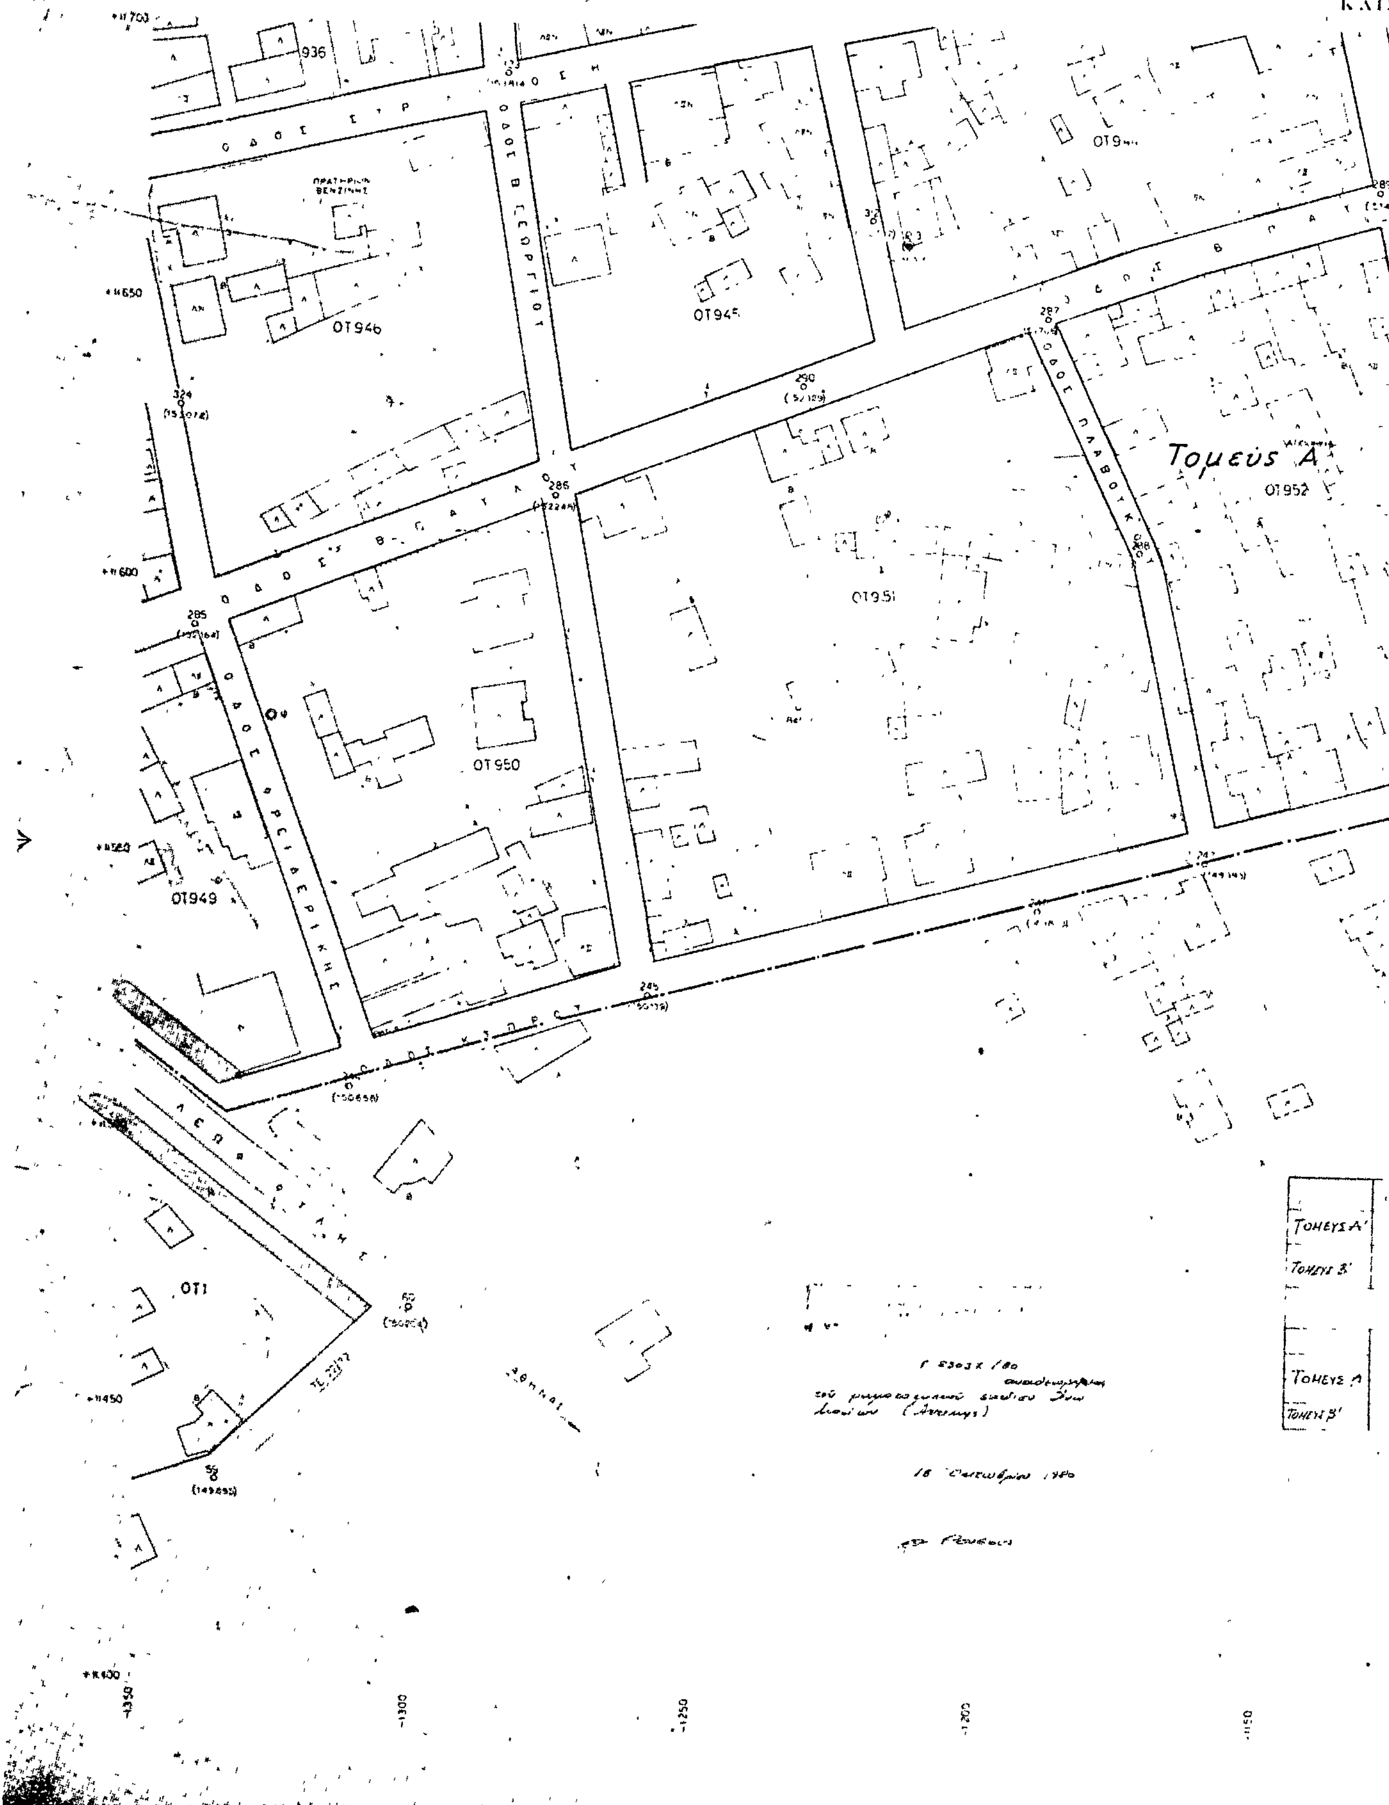

ΝΟΜΑΡΧΙΑ ΑΤΤΙΚΗΣ
ΔΙΑΜΕΡΙΣΜΑ ΑΤΤΙΚΗΣ ΑΤΤΙΚΗΣ
Τ.Υ.Δ.Κ
ΑΝΩ
ΤΟΠΟΓΡΑΦ
ΕΓΚΕΚΡΙΜΕΝΟΥ Σ
ΟΤ946
ΟΤ945
ΟΤ950
ΟΤ951
ΟΤ952
ΟΤ949
ΟΤ1
ΟΔΟΣ Β. ΓΕΩΡΓΙΟΥ
ΟΔΟΣ ΦΡΕΙΔΕΡΙΚΗΣ
ΟΔΟΣ ΠΛΑΒΟΥΤΚΑ
ΟΔΟΣ ΚΥΠΡΟΥ
Τομεύς Α
ΠΡΑΤΗΡΙΟΝ ΒΕΝΖΙΝΗΣ
ΤΟΜΕΥΣ Α'
ΤΟΜΕΥΣ Β'
ΤΟΜΕΥΣ Α
ΤΟΜΕΥΣ Β'

ΛΙΟΣΙΑ
ΗΣΙΣ ΠΕΡΙΟΧΗΣ
ΞΔΙΟΥ ΤΟΥ ΔΗΜΟΥ
Ξ 1:500

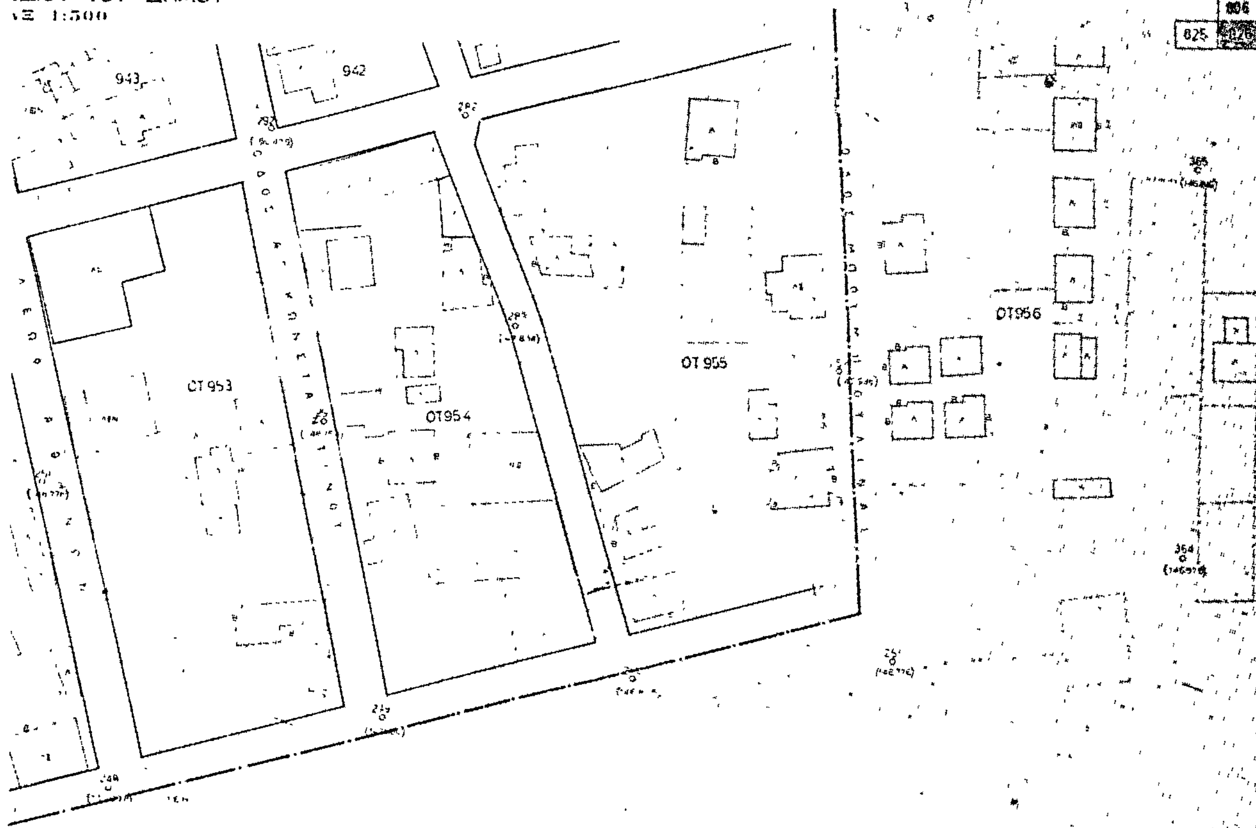

ΟΡΟΙ ΔΟΜΗΣΕΩΣ

...οδ. Σύστημα	Πρόσωπο	Βάθος	Εμβαδόν	Κάλυψις	Σ Δ	Αρ. ορόφων	Μ. ύψος
ΠΕ	13μ	16μ	300τμ	70%	1.20	3	Κατά ΓΚ
...ερυνων	13μ	16μ	300τμ	50%	1.00	2	7.5

ΚΑΤΑ ΠΑΡΕΚΚΛΙΣΗ

...όσωπο	Βάθος	Εμβαδόν	
...3μ	12μ	150τμ	25-8-69 Β.Δ/μα ΦΕΚ 164 Δ'
...μ.	6μ	60τμ	9-5-1905 Β.Δ/μα ΦΕΚ 77 Α', 10-5-1905
...μ	75μ	1125τμ	11795 / 4-3-70 απόφαση Νομάρχου ΦΕΚ 41 Δ', 20-3-70

Εν Αθήναις τῇ ...

ΕΘΕΩΡΗΘΗ

Ο ΕΠΙΒΛΕΠΩΝ
Δ. ΓΡΑΜΜΑΤΙΚΟΠΟΥΛΟΣ

Ο ΠΡΟΪΣΤΑΜΕΝΟΣ Τ.Υ.Α.Κ.
Ε. ΠΑΝΑΓΑΚΗΣ

Ο ΑΝΑ...

(3)

Περὶ τροποποιήσεως τοῦ ρυμοτομικοῦ σχεδίου Θεσ/νίκης.

Ο ΠΡΟΕΔΡΟΣ ΤΗΣ ΕΛΛΗΝΙΚΗΣ ΔΗΜΟΚΡΑΤΙΑΣ

Ἔχοντες ὑπ' ὄψει :

1. Τὰς διατάξεις τοῦ ἀπὸ 17 Ἰουλίου 1923 Ν. Δ/τος «περὶ σχεδίων πόλεων κλπ.», ὡς μεταγενεστέρως ἐτροποποιήθησαν καὶ συνεπληρώθησαν καὶ εἰδικώτερον τῶν ἄρθρων 3.9 καὶ 70 αὐτοῦ.

2. Τὰς διατάξεις τοῦ ἀπὸ 8.9.1923 Ν. Δ/τος «περὶ καθορισμοῦ τῆς κατὰ τὸ ἄρθρον 3 τοῦ ἀπὸ 17.7.1923 Ν. Δ/τος» «περὶ σχεδίων πόλεων κ.λ.π.», «προθεσμίας» (ΦΕΚ 257/τ.Α') καὶ τὸ ὅτι ἡ κατὰ τὸ Διάταγμα αὐτὸ προθεσμία παρῆλθεν ἄπρακτος.

3. Τὰς διατάξεις τοῦ Ν. 947/1979 «περὶ Οἰκιστικῶν περιοχῶν» (ΦΕΚ 169/τ.Α) καὶ εἰδικώτερον τοῦ ἄρθρου 62 (παρ. 1) αὐτοῦ.

4. Τὰς διατάξεις τοῦ Ν. 1032/1980 «περὶ συστάσεως Ὑπουργείου Χωροταξίας, Οἰκισμοῦ καὶ Περιβάλλοντος» (ΦΕΚ 57/τ.Α') καὶ εἰδικώτερον τῶν ἄρθρων 2 (παρ. 2,)3 (παρ. 1 ἐδαφ. α) καὶ 7 αὐτοῦ.

5. Τὴν ὑπ' ἀριθ. 888/1979 γνωμοδότησιν τοῦ Συμβουλίου Δημοσίων Ἔργων (Τμῆμα Οἰκισμοῦ) καὶ

6. Τὴν ὑπ' ἀριθ. 802/1980 γνωμοδότησιν τοῦ Συμβουλίου τῆς Ἐπικρατείας, προτάσει τοῦ Ὑπουργοῦ Χωροταξίας, Οἰκισμοῦ καὶ Περιβάλλοντος, ἀποφασίζομεν :

Ἄρθρον 1.

Ἐγκρίνεται ἡ τροποποίησις τοῦ ρυμοτομικοῦ σχεδίου Θεσσαλονίκης «εἰς Συνοικισμὸν Κάτω Τούμπας» διὰ τοῦ ἀποχαρακτηρισμοῦ τοῦ ὑπὸ στοιχεῖα Β,Γ,Κ,Θ,Ι,Β, τμήματος τοῦ χώρου τοῦ ἐγκριθέντος διὰ τὴν ἀνέγερσιν σχολείου, διὰ τῆς ὑπ' ἀριθ. Ν.26223/4870/1977 ἀποφάσεως τοῦ Ὑπουργοῦ Δημοσίων Ἔργων «περὶ τροποποιήσεως τοῦ ρυμοτομικοῦ σχεδίου Θεσσαλονίκης διὰ τοῦ καθορισμοῦ χώρου δι' ἀνέγερσιν Σχολείου» (ΦΕΚ 335/τ.Δ') καὶ τῆς μετατροπῆς αὐτοῦ, εἰς οἰκοδομήσιμον χῶρον, ὡς ἐμφαίνεται εἰς τὸ ὑπὸ τοῦ Γενικοῦ Διευθυντοῦ Οἰκισμοῦ θεωρημένον διὰ τῆς ὑπ' ἀριθ. Γ.24946/1980 πράξεως αὐτοῦ σχετικὸν πρωτότυπον διάγραμμα ὑπὸ κλίμακα 1 :500, τοῦ ὁποίου συνοπτικὸν ἀντίτυπον δημοσιεύεται μετὰ τοῦ παρόντος.

Ἄρθρον 2.

1. Κατὰ τὸ πρόσωπον τῶν οἰκοπέδων, οἰκοδομημένων ἢ μή, τῶν κειμένων ἐντὸς τοῦ ὡς ἄνω οἰκοδομησίμου χώρου καὶ ἐχόντων πρόσωπον ἐπὶ τῶν ὁδῶν Ἀρτάκης καὶ Βοσπόρου, ἐπιβάλλεται προκήπιον πλάτους τριῶν (3) μέτρων, ὡς ἐμφαίνεται εἰς τὸ ἐν τῇ προηγουμένῳ ἄρθρῳ τοῦ παρόντος μνημονευόμενον διάγραμμα.

2. Τὸ κτίριο τοῦ Νηπιαγωγείου θὰ ἀπέχει τουλάχιστον 3μ ἐκ τῶν ρυμοτομικῶν γραμμῶν.

Εἰς τὸν Ὑπουργὸν Χωροταξίας, Οἰκισμοῦ καὶ Περιβάλλοντος, ἀναθέτομεν τὴν δημοσίευσιν καὶ ἐκτέλεσιν τοῦ παρόντος Διατάγματος.

Ἐν Ἀθήναις τῇ 19 Νοεμβρίου 1980

Ο ΠΡΟΕΔΡΟΣ ΤΗΣ ΔΗΜΟΚΡΑΤΙΑΣ

ΚΩΝΣΤΑΝΤΙΝΟΣ Γ. ΚΑΡΑΜΑΝΛΗΣ

Ο ΥΠΟΥΡΓΟΣ ΧΩΡΟΤΑΞΙΑΣ, ΟΙΚΙΣΜΟΥ ΚΑΙ ΠΕΡΙΒΑΛΛΟΝΤΟΣ

ΓΕΩΡΓΙΟΣ ΠΛΥΤΑΣ

ΘΕΣΣΑΛΟΝΙΚΗ
(ΚΑΤΩ ΤΟΥΜΠΑ)

ΚΛΙΜΑΞ 1:500

Χῶρος δι' ἀνέγερσιν [illegible]

Θ

Κ

Ι

Γ. 24946 /80

[illegible] τοῦ ρυμοτομικοῦ σχεδίου Θεσσαλονίκης

6 Νοεμβρίου 1980

Σημ. Τὸ κύριο τοῦ [illegible] θὰ ἀπέχει τουλάχιστον 3μ ἀπὸ τὰς ρυμοτομικὰς γραμμάς

[illegible signature]

(4)

Περὶ τροποποιήσεως τοῦ ρυμοτομικοῦ σχεδίου Λαμίας καὶ τροποποιήσεως ἐνίων ὅρων καὶ περιορισμῶν δομήσεως τῶν οἰκοπέδων αὐτοῦ.

Ο ΠΡΟΕΔΡΟΣ ΤΗΣ ΕΛΛΗΝΙΚΗΣ ΔΗΜΟΚΡΑΤΙΑΣ

Ἔχοντες ὑπ' ὄψει :

1. Τὰς διατάξεις τοῦ ἀπὸ 17 Ἰουλίου 1923 Ν. Δ/τος «περὶ σχεδίων πόλεων κ.λ.π.», ὡς μεταγενεστέρως ἐτροποποιήθησαν καὶ συνεπληρώθησαν καὶ εἰδικώτερον τῶν ἄρθρων 3,9 καὶ 70 αὐτοῦ.
2. Τὰς διατάξεις τοῦ Ν. 947/1979 «περὶ οἰκιστικῶν περιοχῶν» (ΦΕΚ 169/τ.Α) καὶ εἰδικώτερον τοῦ ἄρθρου 62 (παρ. 1) αὐτοῦ.
3. Τὰς διατάξεις τοῦ Ν. 1032/1980 «περὶ συστάσεως Ὑπουργείου Χωροταξίας, Οἰκισμοῦ καὶ Περιβάλλοντος» (ΦΕΚ 57/τ.Α) καὶ εἰδικώτερον τῶν ἄρθρων 2,3 καὶ 7 αὐτοῦ.
4. Τὰς ὑπ' ἀριθ. 31/1977 καὶ 218/1977 πράξεις τοῦ Δημοτικοῦ Συμβουλίου Λαμιέων.
5. Τὴν ὑπ' ἀριθ. 367/1980 γνωμοδότησιν τοῦ Συμβουλίου Δημοσίων Ἔργων (Τμῆμα Οἰκισμοῦ).
6. Τὴν ὑπ' ἀριθ. 982/1980 γνωμοδότησιν τοῦ Συμβουλίου τῆς Ἐπικρατείας, προτάσει τοῦ Ὑπουργοῦ Χωροταξίας, Οἰκισμοῦ καὶ Περιβάλλοντος ἀπεφασίσαμεν :

Ἄρθρον 1.

Ἐγκρίνεται ἡ τροποποίησις τοῦ ρυμοτομικοῦ σχεδίου Λαμίας εἰς τὴν περιοχὴν τὴν περικλειομένην ὑπὸ τῶν ὁδῶν Λαχανά, Κορυτσᾶς καὶ Ποσειδῶνος, διὰ μετατροπῆς κοινοχρήστων χώρων εἰς οἰκοδομικὸν τετράγωνον, ὡς ἐμφαίνεται εἰς τὸ ὑπὸ τοῦ Γενικοῦ Διευθυντοῦ Οἰκισμοῦ θεωρημένον διὰ τῆς ὑπ' ἀριθ. Γ.29444/1980 πράξεως αὐτοῦ σχετικὸν πρωτότυπον διάγραμμα ὑπὸ κλίμακα 1 :500, τοῦ ὁποίου συνοπτικὸν ἀντίτυπον δημοσιεύεται μετὰ τοῦ παρόντος.

Ἄρθρον 2.

Ἐπιβάλλεται προκήπιον πλάτους τριῶν (3.00) καὶ τεσσάρων (4.00) μέτρων, κατὰ τὸ πρόσωπον τῶν οἰκοπέδων, οἰκοδομημένων ἢ μή, τῶν κειμένων ἐντὸς τοῦ ὡς ἄνω ἐγκρινομένου οἰκοδομικοῦ τετραγώνου, ὡς ἐμφαίνεται εἰς τὸ αὐτὸ διάγραμμα.

Ἄρθρον 3.

Οἱ ὅροι καὶ περιορισμοὶ δομήσεως τοῦ διὰ τοῦ παρόντος ἐγκρινομένου οἰκοδομικοῦ τετραγώνου καθορίζονται ὡς ἀκολούθως :


1. Συντελεστὴς δομήσεως ὀκτὼ δέκατα (0,8).
2. Μέγιστος ἐπιτρεπόμενος ἀριθμὸς ὀρόφων εἷς (1) μὲ μέγιστον ὕψος τῶν κτιρίων τέσσαρα καὶ ἥμισυ (4,50) μέτρα. Εἰς τὸ ὡς ἄνω ὕψος συμπεριλαμβάνεται καὶ στέγη ἐκ βυζαντινῶν κεράμων ἡ ὁποία εἶναι ὑποχρεωτική.

Εἰς τὸν Ὑπουργὸν Χωροταξίας, Οἰκισμοῦ καὶ Περιβάλλοντος, ἀναθέτομεν τὴν δημοσίευσιν καὶ ἐκτέλεσιν τοῦ παρόντος Διατάγματος.

Ἐν Ἀθήναις τῇ 19 Νοεμβρίου 1980

Ο ΠΡΟΕΔΡΟΣ ΤΗΣ ΔΗΜΟΚΡΑΤΙΑΣ
ΚΩΝΣΤΑΝΤΙΝΟΣ Γ. ΚΑΡΑΜΑΝΛΗΣ

Ο ΥΠΟΥΡΓΟΣ ΧΩΡΟΤΑΞΙΑΣ, ΟΙΚΙΣΜΟΥ ΚΑΙ ΠΕΡΙΒΑΛΛΟΝΤΟΣ
ΓΕΩΡΓΙΟΣ ΠΛΥΤΑΣ

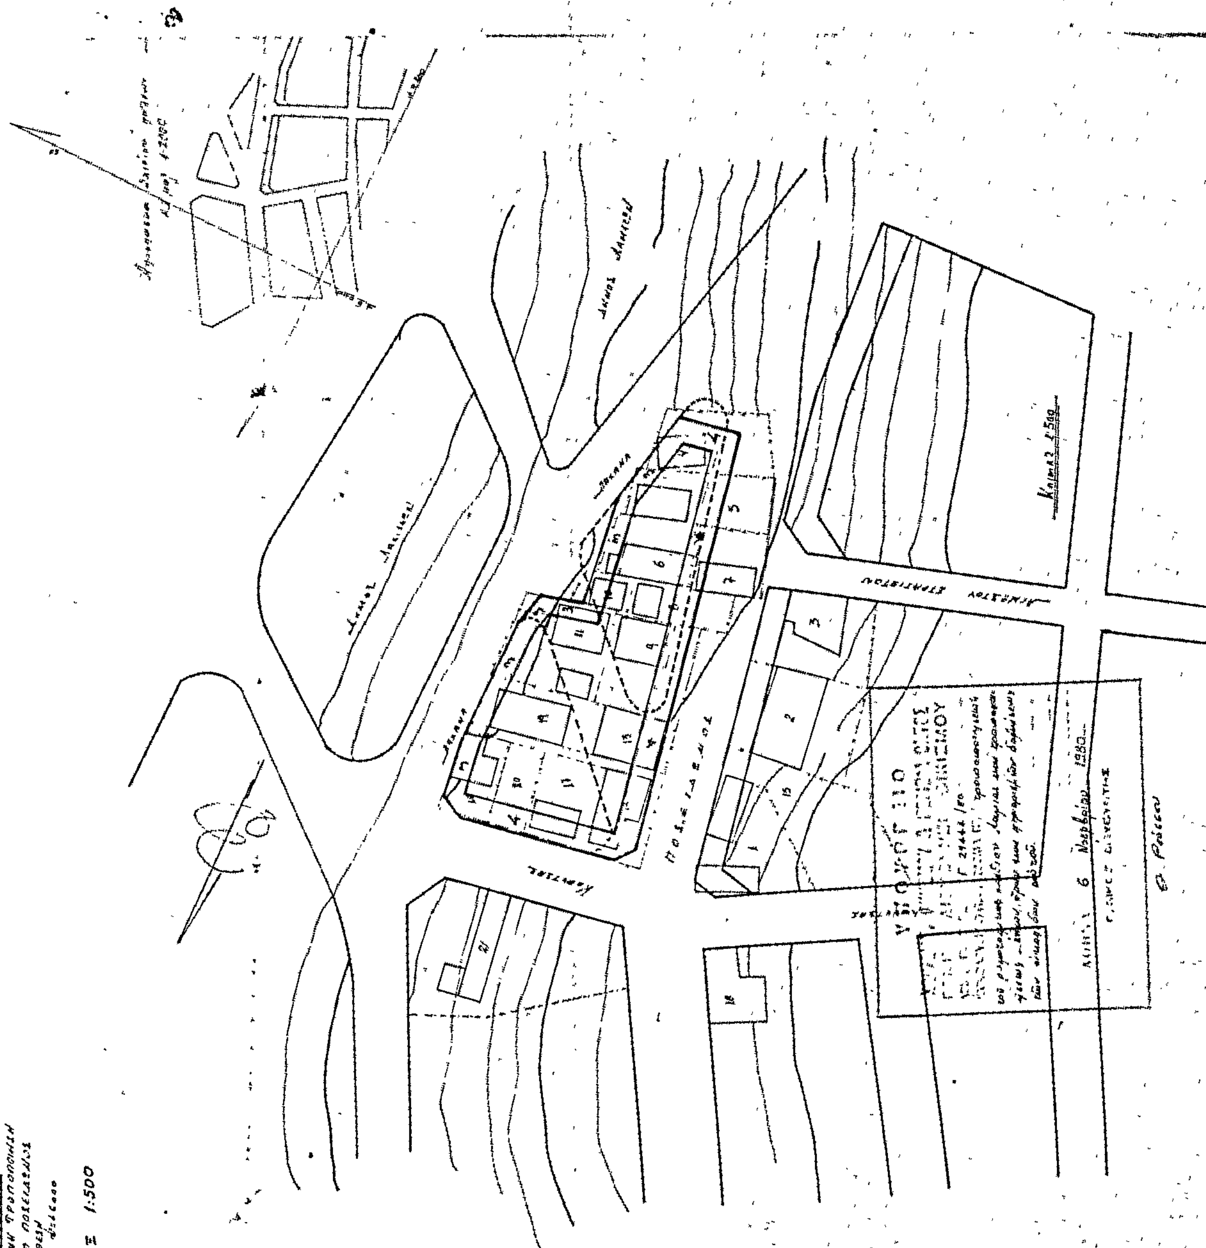
"ΛΑΜΙΑ"
ΚΛΙΜΑΞ 1:500

Η ΓΕΝΙΚΗ ΔΙΕΥΘΥΝΣΗ ΤΟΥ ΕΘΝΙΚΟΥ ΤΥΠΟΓΡΑΦΕΙΟΥ

ΓΝΩΣΤΟΠΟΙΕΙ ΟΤΙ:

Ἡ **ἐτήσια** συνδρομὴ τῆς Ἐφημερίδας τῆς Κυβερνήσεως, ἡ τιμὴ τῶν φύλλων της ποὺ πουλιοῦνται τμηματικὰ καὶ **τὰ τέλη** δημοσιεύσεων στὴν Ἐφημερίδα τῆς Κυβερνήσεως, καθορίσθηκαν ἀπὸ 1 Ἰανουαρίου 1980 ὡς ἀκολούθως:

Α' ΕΤΗΣΙΕΣ ΣΥΝΔΡΟΜΕΣ

1. Γιὰ τὸ Τεῦχος Α'	Δραχ.	1.000
2 » » » Β'	»	1.500
3. » » » Γ	»	700
4. » » » Δ	»	1.500
5. » » » Νομικῶν ΠροσώπωνΔ.Δ. κ.λπ.	»	700
6. » » » Ἀν. Εἰδ. Δικαστηρίου	»	100
7 » » » Παράρτημα	»	400
8 » » » Ἀνωνύμων Ἑταιρειῶν κ.λπ.	»	4.000
9 » » Δελτίο Ἐμπορικῆς καὶ Βιομηχανικῆς Ἰδιοκτησίας	»	400
10. Γιὰ ὅλα τὰ τεύχη καὶ τὸ Δ.Ε.Β.Ι.	»	9.000

Οἱ Δῆμοι καὶ οἱ Κοινότητες τοῦ Κράτους καταβάλλουν τὸ 1/2 τῶν ἀνωτέρω συνδρομῶν.

Ὑπὲρ τοῦ Ταμείου Ἀλληλοβοηθείας Προσωπικοῦ τοῦ Ἐθνικοῦ Τυπογραφείου (ΤΑΠΕΤ) ἀναλογοῦν τὰ ἑξῆς ποσά:

1. Γιὰ τὸ Τεῦχος Α'	Δραχ.	50
2. » » » Β'	»	75
3. » » » Γ'	»	35
4. » » » Δ'	»	75
5. » » » Νομικῶν Προσώπων Δ.Δ. κ.λπ.	»	35
6. » » » Ἀν. Εἰδ. Δικαστηρίου	»	5
7. » » » Παράρτημα	»	20
8. » » » Ἀνωνύμων Ἑταιρειῶν κ.λπ.	»	200
9. » » Δελτίο Ἐμπ. καὶ Βιομ. Ἰδιοκτησίας	»	20
10. Γιὰ ὅλα τὰ τεύχη	»	450

Β'. ΤΙΜΗ ΦΥΛΛΩΝ

Ἡ τιμὴ πωλήσεως κάθε φύλλου, μέχρις 8 σελ., εἶναι 5 δρχ., ἀπὸ 9 ὡς 24 σελ. 10 δρχ., ἀπὸ 25 ὡς 48 σελ. 15 δρχ., ἀπὸ 49 ὡς 80 σελ. 30 δρχ., ἀπὸ 81 σελ. καὶ ἄνω ἡ τιμὴ πωλήσεως κάθε φύλλου προσαυξάνεται κατὰ 30 δρχ. ἀνὰ 80 σελίδες.

Γ'. ΤΕΛΗ ΔΗΜΟΣΙΕΥΣΕΩΝ

Ι. Στὸ τεῦχος Ἀνωνύμων Ἑταιρειῶν καὶ Ἑταιρειῶν Περιωρισμένης Εὐθύνης:

Α' Ἀνωνύμων Ἑταιρειῶν:

1. Τῶν καταστατικῶν	Δρχ.	14.000
2. Τῶν ἀποφάσεων «περὶ συγχωνεύσεως ἀνωνύμων ἑταιρειῶν»	»	14.000
3. Τῶν κωδικοποιήσεων τῶν καταστατικῶν (ΦΕΚ 309/67, τ. Β')	»	7.000
4. Τῶν τροποποιήσεων τῶν καταστατικῶν	»	3.000
5. Τῶν ἰσολογισμῶν κάθε χρήσεως	»	6.000
6. Τῶν ὑπουργικῶν ἀποφάσεων «περὶ παροχῆς ἀδείας ἐπεκτάσεως τῶν ἐργασιῶν Ἀσφαλιστικῶν Ἑταιρειῶν», τῶν ἐκθέσεων ἐκτιμήσεως περιουσιακῶν στοιχείων καὶ τῶν ἀποφάσεων τοῦ Δ.Σ. τοῦ ΕΛΤΑ, μὲ τὶς ὁποῖες ἐγκρίνονται καὶ δημοσιεύονται οἱ κανονισμοὶ αὐτοῦ	»	5.000
7. Τῶν ἀποφάσεων «περὶ ἐγκαταστάσεως ὑποκαταστήματος, διορισμοῦ γενικοῦ πράκτορος καὶ παροχῆς πληρεξουσιότητος πρὸς ἀντιπροσώπευσιν ἐν Ἑλλάδι ἀλλοδαπῶν Ἑταιρειῶν» καὶ τῶν ἀποφάσεων «περὶ μεταβιβάσεως τοῦ χαρτοφυλακίου Ἀσφαλιστικῶν Ἑταιρειῶν κατὰ τὸ ἄρθρο 59 παρ. 1 τοῦ Ν.Δ. 400/70»	»	3.000
8. Τῶν ἀνακοινώσεων γιὰ κάθε μεταβολὴ ποὺ γίνεται μὲ ἀπόφαση Γ.Σ. ἢ Δ.Σ., τῶν προσκλήσεων σὲ γενικὲς συνελεύσεις, τῶν κατὰ τὸ ἄρθρο 32 τοῦ Ν. 3221/24 γνωστοποιήσεων, τῶν ἀνακοινώσεων, ποὺ προβλέπονται ἀπὸ τὸ ἄρθρο 59 παρ. 3 τοῦ Ν.Δ. 400/1970 «περὶ Ἀλλοδαπῶν Ἀσφαλιστικῶν Ἑταιρειῶν», τῶν ἀποφάσεων τοῦ Διοικητικοῦ Συμβουλίου τοῦ ΕΛΤΑ, ποὺ ἀναφέρονται σὲ προσωρινὲς διατάξεις καὶ τῶν ἀποφάσεων τοῦ Ὑπ. Συγκοινωνιῶν διὰ τοὺς ΗΛΠΑΠ – ΗΣΑΠ – ΟΣΕ	»	1.500
9. Τῶν συνοπτικῶν μηνιαίων καταστάσεων τῶν Τραπεζικῶν Ἑταιρειῶν	»	1.500
10. Τῶν ἀποφάσεων τῆς ἐπιτροπῆς τοῦ Χρηματιστηρίου «περὶ εἰσαγωγῆς χρεωγράφων εἰς τὸ χρηματιστήριον πρὸς διαπραγμάτευσιν, συμφώνως πρὸς τὰς διατάξεις τοῦ ἄρθρου 2 παρ. 3 Α.Ν. 148/1967»	Δρχ.	1.500
11. Τῶν ἀποφάσεων τῆς ἐπιτροπῆς κεφαλαιαγορᾶς «περὶ διαγραφῆς χρεωγράφων ἐκ τοῦ χρηματιστηρίου, συμφώνως πρὸς τὰς διατάξεις τοῦ ἄρθρου 2 παρ. 4 Α.Ν. 148/67»		1.500
12. Τῶν ἀποφάσεων «περὶ ἐγκρίσεως τιμολογίων τῶν Ἀσφαλιστικῶν Ἑταιρειῶν»		1.000

Β' Ἑταιρειῶν Περιωρισμένης Εὐθύνης:

1. Τῶν καταστατικῶν	Δρχ.	1.500
2. Τῶν κωδικοποιήσεων τῶν καταστατικῶν	»	1.500
3. Τῶν ἰσολογισμῶν κάθε χρήσεως	»	1.500
4. Τῶν ἐκθέσεων ἐκτιμήσεως περιουσιακῶν στοιχείων	»	1.500
5. Τῶν τροποποιήσεων τῶν καταστατικῶν (γιὰ κάθε συμβολαιογραφικὴ πράξη)		500
6. Τῶν ἀνακοινώσεων μὲ συμβολαιογραφικὴ πράξη	»	600
7. Τῶν ἀνακοινώσεων μὲ ἀπόφαση τῆς Γ.Σ.	»	400
8. Τῶν προσκλήσεων σὲ γενικὲς συνελεύσεις	»	400

Γ' Ἀλληλασφαλιστικῶν Συνεταιρισμῶν – Ἀλληλασφαλιστικῶν Ταμείων καὶ Φιλανθρωπικῶν Σωματείων:

1. Τῶν ὑπουργικῶν ἀποφάσεων «περὶ χορηγήσεως ἀδείας λειτουργίας Ἀλληλασφαλιστικῶν Συνεταιρισμῶν – Ἀλληλασφαλιστικῶν Ταμείων»		1.500
2. Τῶν ἰσολογισμῶν τῶν ἀνωτέρω Συνεταιρισμῶν, Ταμείων καὶ Σωματείων	»	1.500

Δ' Τῶν δικαστικῶν πράξεων: Δρχ. 600

ΙΙ. Στὸ Τέταρτο τεῦχος:

Τῶν δικαστικῶν πράξεων γιὰ παρακατάθεση ἀποζημιώσεως 600

Δ'. ΚΑΤΑΒΟΛΗ ΣΥΝΔΡΟΜΩΝ - ΤΕΛΩΝ ΔΗΜΟΣΙΕΥΣΕΩΝ ΚΑΙ ΠΟΣΟΣΤΩΝ Τ.Α.Π.Ε.Τ.

1. Οἱ συνδρομὲς τοῦ ἐσωτερικοῦ καὶ τὰ τέλη δημοσιεύσεων προκαταβάλλονται στὰ Δημόσια Ταμεῖα ἔναντι ἀποδεικτικοῦ εἰσπράξεως, τὸ ὁποῖο φροντίζει ὁ ἐνδιαφερόμενος νὰ τὸ στείλει στὴ Γενικὴ Δ/νση τοῦ Ἐθνικοῦ Τυπογραφείου.

2. Οἱ συνδρομὲς τοῦ ἐξωτερικοῦ εἶναι δυνατὸ νὰ στέλνονται καὶ σὲ ἀνάλογο συνάλλαγμα μὲ ἐπιταγὴ ἐπ' ὀνόματι τοῦ Διευθυντῆ τῶν Διοικητικῶν καὶ Οἰκονομικῶν Ὑποθέσεων τοῦ Ἐθνικοῦ Τυπογραφείου.

3. Τὸ ὑπὲρ τοῦ ΤΑΠΕΤ ποσοστὸ ἐπὶ τῶν ἀνωτέρω συνδρομῶν καὶ τελῶν δημοσιεύσεων καταβάλλεται ὡς ἑξῆς:

α) στὴν Ἀθήνα: στὸ Ταμεῖο τοῦ ΤΑΠΕΤ (Κατάστημα Ἐθνικοῦ Τυπογραφείου),

β) στὶς ὑπόλοιπες πόλεις τοῦ Κράτους: στὰ Δημόσια Ταμεῖα καὶ ἀποδίδεται στὸ ΤΑΠΕΤ σύμφωνα μὲ τὶς 192378/3639/1947(RONEO 185) καὶ 178048/5321/31.7.65 (RONEO 139) ἐγκύκλιες διαταγὲς τοῦ Γ.Λ.Κ.,

γ) στὶς περιπτώσεις συνδρομῶν ἐξωτερικοῦ: ὅταν ἡ ἀποστολή τους γίνεται μὲ ἐπιταγές, μαζὶ μ' αὐτὲς στέλνεται καὶ τὸ ὑπὲρ τοῦ ΤΑΠΕΤ ποσοστό.

Ὁ Γενικὸς Διευθυντὴς
ΑΘΑΝ. ΠΑΝ ΣΠΗΛΙΟΠΟΥΛΟΣ

ΑΠΟ ΤΟ ΕΘΝΙΚΟ ΤΥΠΟΓΡΑΦΕΙΟ